


Plan domu



1	przedsiónek	4,4 m ²
2	łazienka	2,11 m ²
3	kuchnia	7,36 m ²
4	salon	28,46 m ²
5	pracownia	7,95 m ²
6	pom. techniczne	3,19 m ²
7	garaż	16,72 m ²

Plan domu

piętro

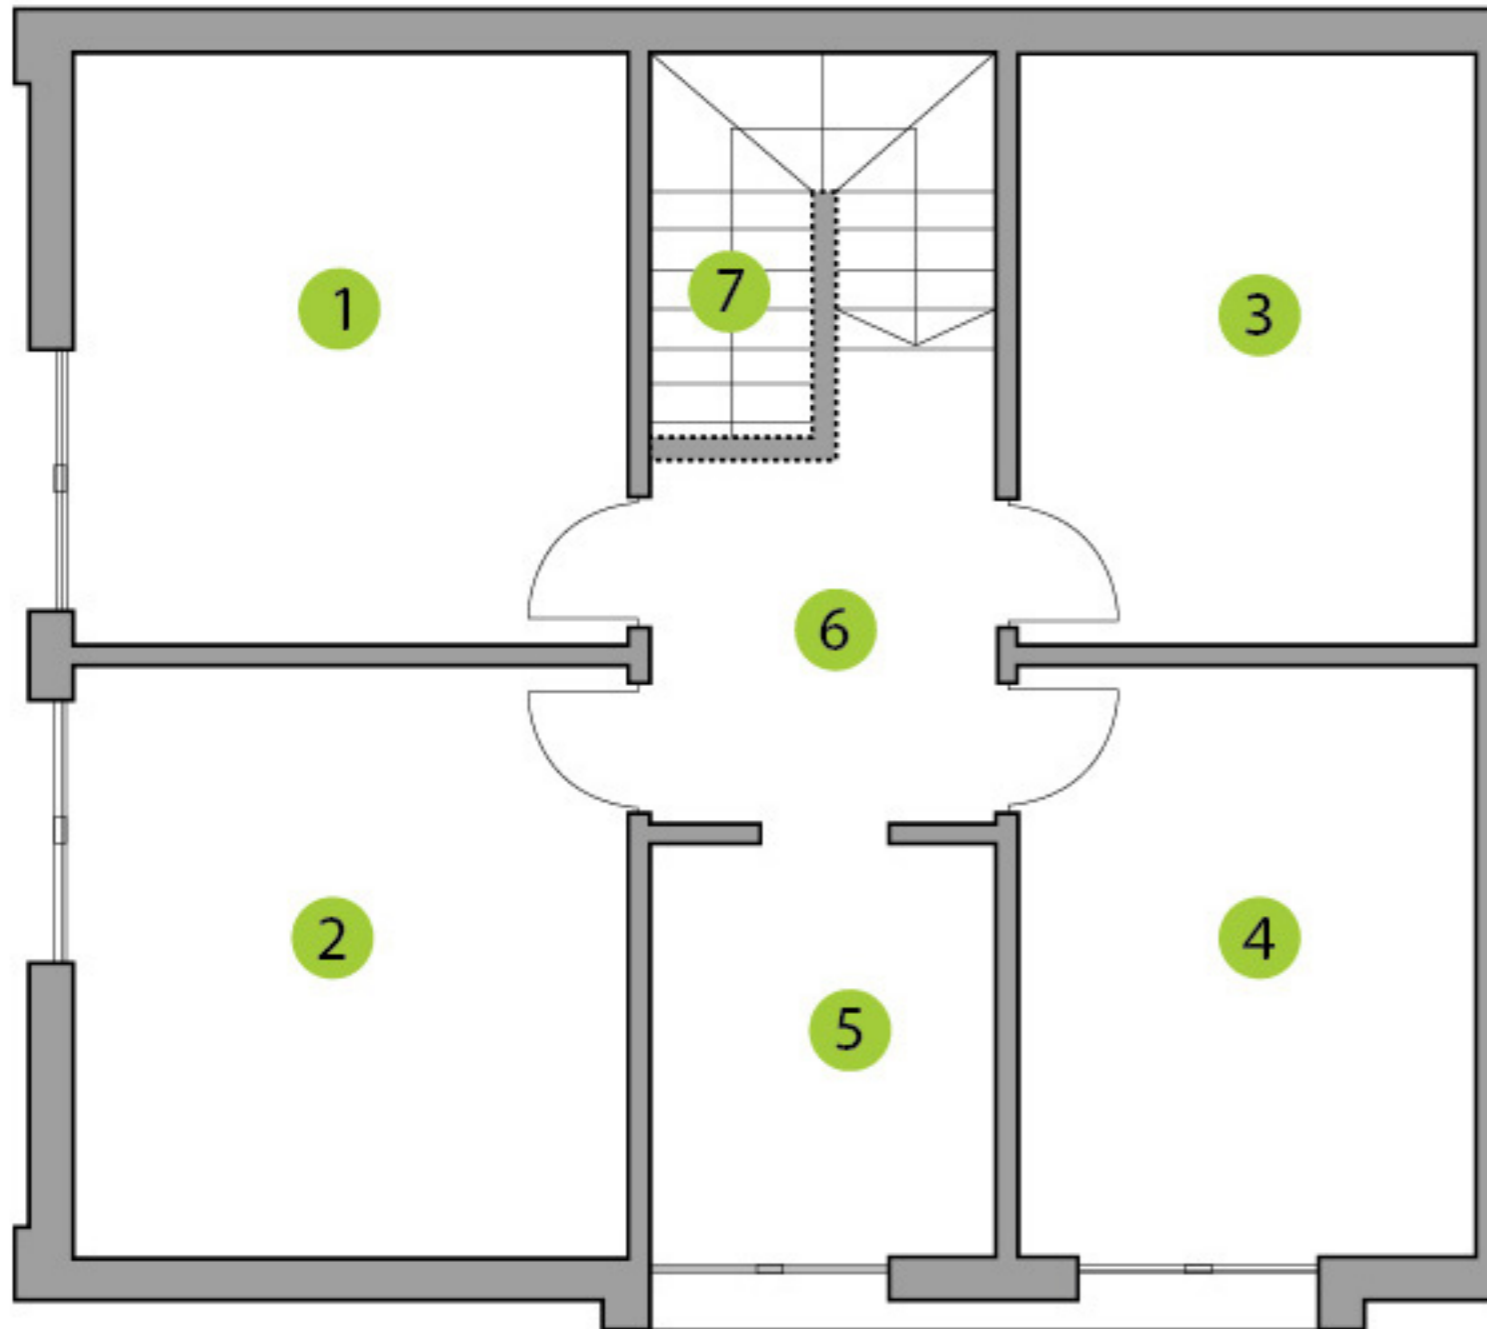

1	pokój	13,89 m ²
2	pokój	13,89 m ²
3	pokój	11,46 m ²
4	pokój	12,28 m ²
5	łazienka	6,62 m ²
6	korytarz	6,67 m ²
7	schody	5,40 m ²

140 m² powierzchnia całkowita lokalu