


# CITY VIBE.

nr F.107



Powierzchnia **42,22 m<sup>2</sup>**

Piętro **4**

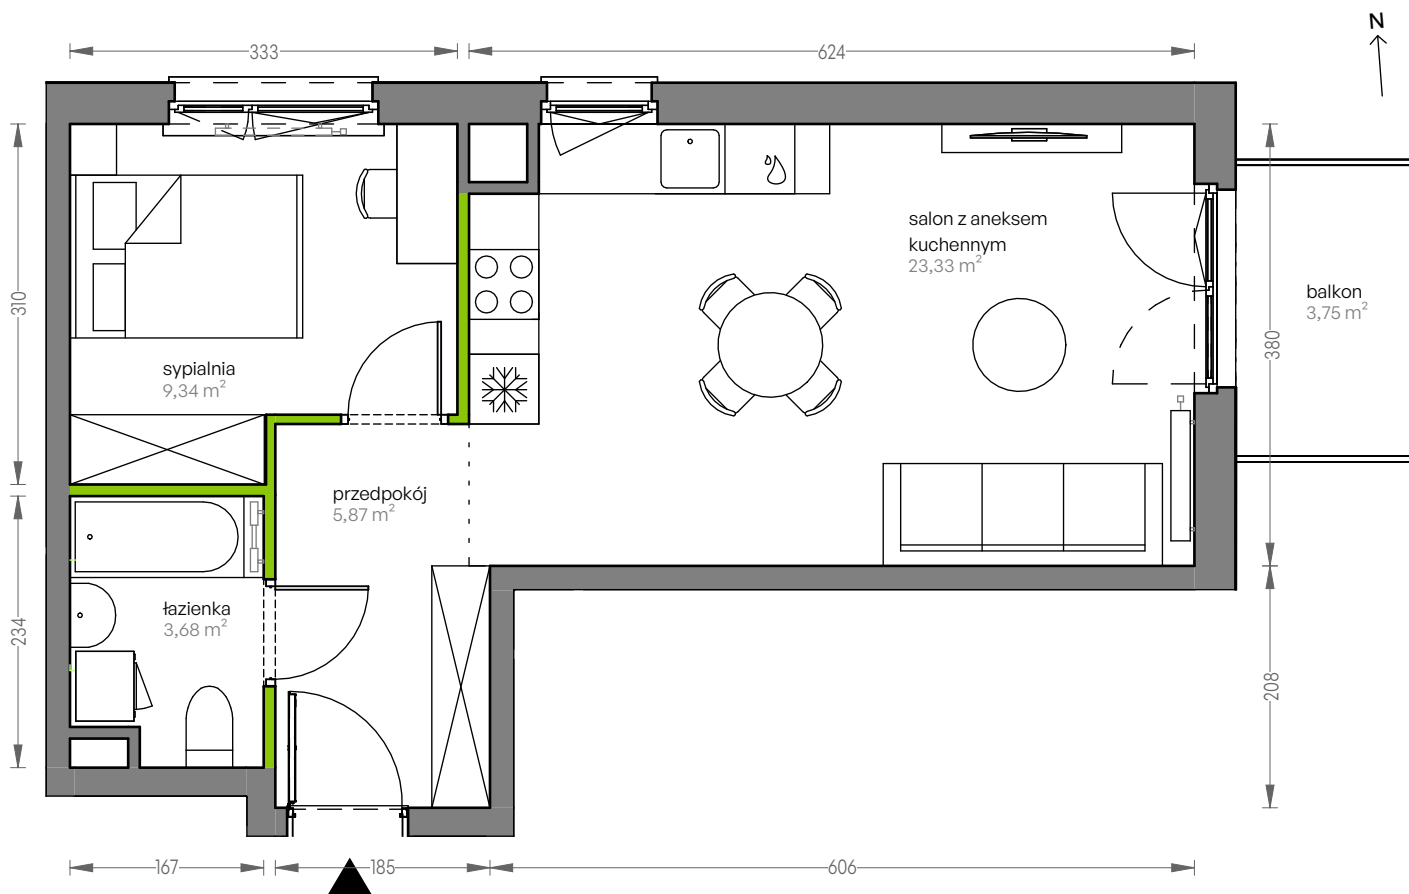


Aranżacja mieszkania jest przykładowa


## Powierzchnia użytkowa

salon z aneksem kuchennym	23,33 m <sup>2</sup>
przedpokój	5,87 m <sup>2</sup>
łazienka	3,68 m <sup>2</sup>
sypialnia	9,34 m <sup>2</sup>
<b>Razem</b>	<b>42,22 m<sup>2</sup></b>
+balkon	3,75 m <sup>2</sup>

## Rzut kondygnacji Piętro 4

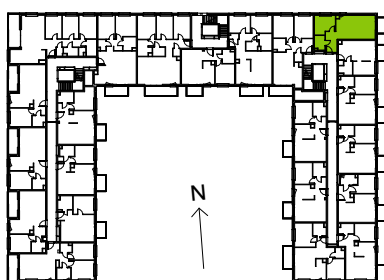

## Plan osiedla Budynek F

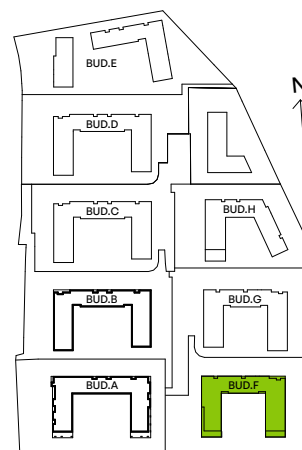

U nas nigdy nie płacisz za powierzchnię pod ścianami działowymi