



JASIELSKA 8C

POZNAŃ PODOLANY

INWESTOR:



HM INWEST S.A.

ul. Stefana Czarnieckiego 4/2
01-511 Warszawa

+48 602 613 934
poznan@grupainwest.pl
www.grupainwest.pl

BUDYNEK: **B**

NR LOKALU: **C74**

PIĘTRO: **+2**

KLATKA: **C**

IŁOŚĆ POKOI: **3**

POWIERZCHNIE POMIESZCZEŃ:

1 Łazienka 4,17 m²

2 Komunikacja 10,08 m²

3 Salon + Kuchnia 22,74 m²


4 Pokój 8,03 m²

5 Pokój 9,97 m²

**POWIERZCHNIA
MIESZKANIA 54,99 m²**

6 Balkon 2,84 m²

2,84 m²

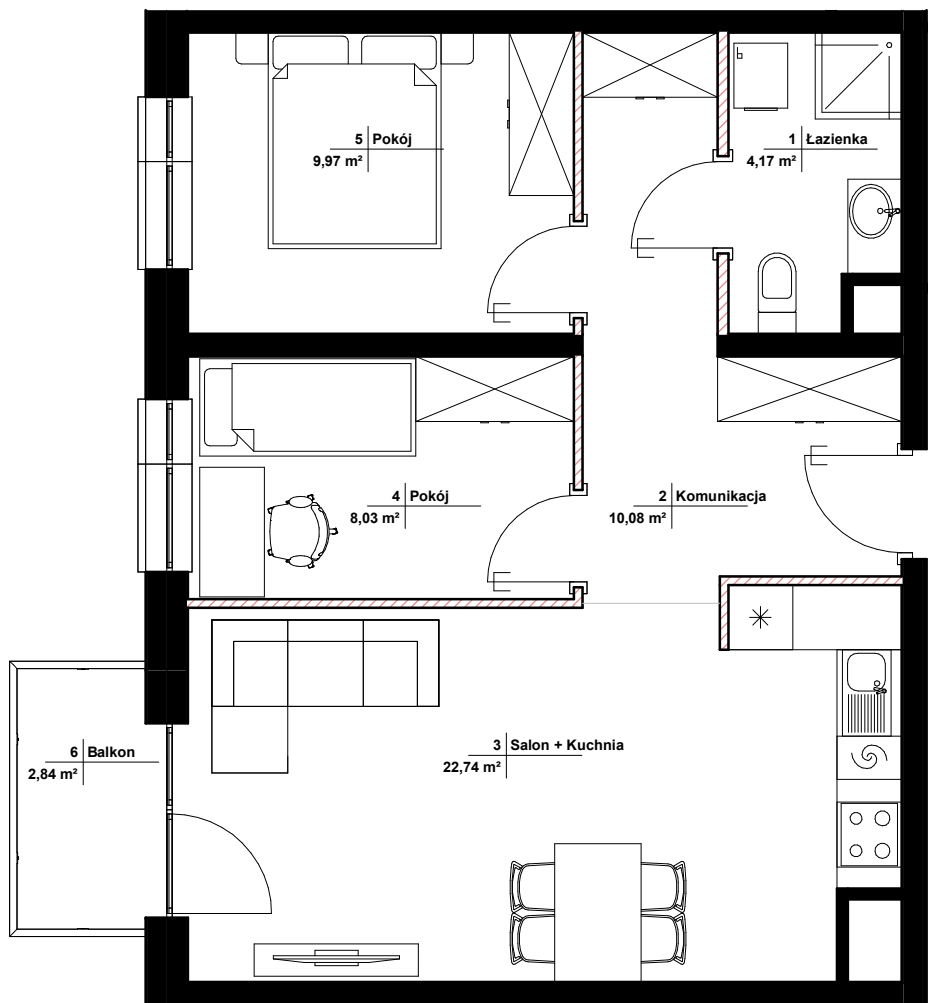

SKALA 1:70



■ ŚCIANY NIE NADAJĄCE SIĘ DO DEMONTAŻU

▨ ŚCIANY NADAJĄCE SIĘ DO DEMONTAŻU

POWIERZCHNIA ŚCIAN DZIAŁOWYCH: 1,16 m²

- POWIERZCHNIE POMIESZCZEŃ PODANO W ŚWIETLE WYKOŃCZONYCH ŚCIAN. POWIERZCHNIE LICZONE WG NORMY PN-ISO 9836:2022-07. ZE WZGLĘDU NA TRWAJĄCE PRACE PROJEKTOWE POWIERZCHNIE MOGĄ ULEC ZMIANIE.
- KARTA KATALOGOWA POKAZUJE PRZYKŁADOWĄ ARANŻACJĘ I JEST PRZEDSTAWIONA TYLKO W CELACH PREZENTACJI, NIE STANOWI ZOBOWIĄZANIA UMOWNEGO.
- WYŚCIE NA TARAS/LOGGIĘ/BALKON – MOŻLIWA RÓŻNICA POZIOMÓW.
- WYMIARY POMIESZCZEŃ, UKŁAD ŚCIAN, LOKALIZACJE PRZYBORÓW SANITARNYCH I INNE ZOSTAŁY PODANE NA PODSTAWIE PROJEKTU BUDOWLANEGO. W TOKU PRAC PROJEKTOWYCH I BUDOWLANYCH MOGĄ WYSTĄPIĆ ZMIANY NIEISTOTNE W STOSUNKU DO STANU WYNIKAJĄCEGO Z PROJEKTU BUDOWLANEGO.

