


0 1m 2m 3m

SKALA 1:100

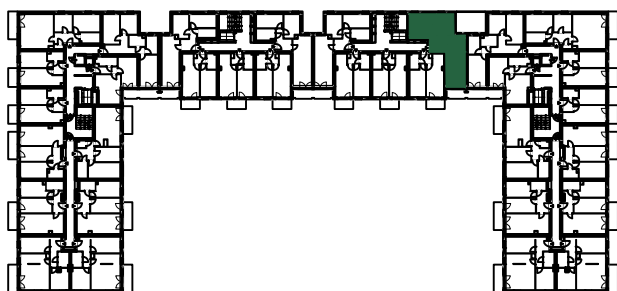

2. PIĘTRO		
MIESZKANIE NR 2.57		60,88 m ²
2.57.1	przedpokój	7.63 m ²
2.57.2	łazienka	5.22 m ²
2.57.3	pokój	10.62 m ²
2.57.4	pokój	10.68 m ²
2.57.5	pokój z aneksem	26.73 m ²

PIĘTRO 2

NUMER MIESZKANIA
2.57

POWIERZCHNIA MIESZKANIA
60,88 m²

2
PIĘTRO

- POWIERZCHNIA UŻYTKOWA OBLICZANA WEDŁUG NORMY PN-ISO 9836:2015 - STAN WYKOŃCZONY PRZYJĘTY ZGODNIE ZE STANDARDEM WYKONANIA BUDYNKU I ZAPISAMI UMOWY DEWELOPERSKIEJ.
- RZUT MIESZKANIA ZOSTAŁ SPORZĄDZONY NA PODSTAWIE PROJEKTU BUDOWLANEGO, ZASTRZEGA SIĘ MOŻLIWOŚĆ ZMIAN W UKŁADZIE MIESZKAN I PODANYCH POWIERZCHNIACH, ZGODNIE Z ZAPISAMI UMOWY DEWELOPERSKIEJ.
- W ZWIĄZKU W OPRACOWYWIANIEM PROJEKTU WYKONAWCZEGO ZE WZGLĘDÓW KONSTRUKCYJNYCH, INSTALACYJNYCH I ARCHITEKTONICZNYCH MOGĄ WYSTĄPIĆ ZMIANY W ZAKRESIE PIONÓW I KOMINÓW ORAZ KOREKTY OTWORÓW OKIENNYCH

B2STUDIO