


MIESZKANIE A124

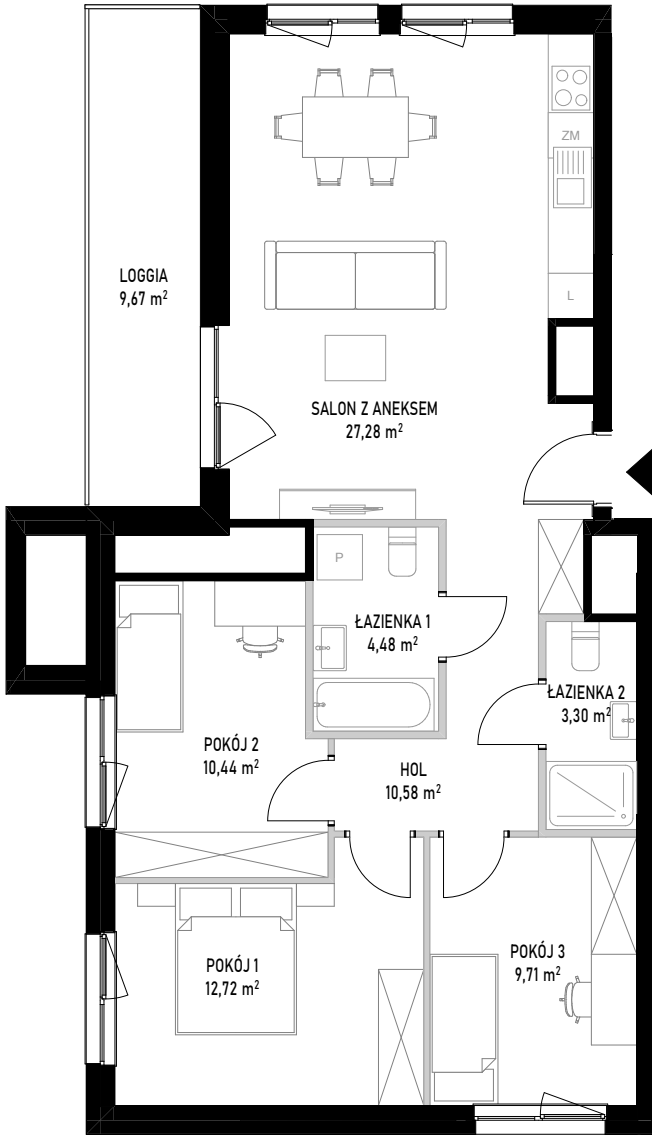

- ściany bez możliwości rozbioru
- ściany z możliwością rozbioru


Powierzchnia użytkowa lokalu określona jest na podstawie Rozporządzenia Ministra Rozwoju z dnia 11 września 2020 roku w sprawie szczegółowego zakresu i formy projektu budowlanego oraz przy uwzględnieniu treści Polskiej Normy PN-ISO 9836:2022-07. Karta lokalowa ma znaczenie poglądowe i przedstawia przykładową aranżację lokalu. Karta lokalowa została opracowana na podstawie projektu wykonawczego. W toku dalszego projektowania, budowy lub zmian lokatorskich, mogą nastąpić zmiany w stosunku do informacji zawartych w karcie lokalowej. Informacje zawarte w karcie lokalowej nie stanowią oferty handlowej w rozumieniu przepisów kodeksu cywilnego.



SKALA 1:100



WITOSA PARK

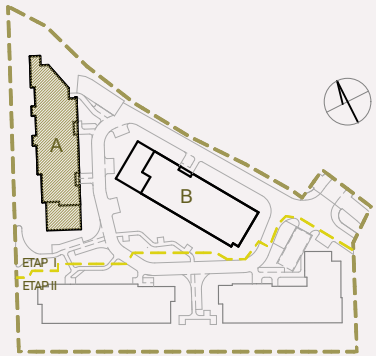

NUMER MIESZKANIA 124

BUDYNEK	POKOJE	PIĘTRO	KLATKA
A	4	8	3
SALON Z ANEKSEM			27,28 m²
POKÓJ 1			12,72 m²
POKÓJ 2			10,44 m²
POKÓJ 3			9,71 m²
ŁAZIENKA 1			4,48 m²
ŁAZIENKA 2			3,30 m²
HOL			10,58 m²
POW. UŻYTKOWA			78,51 m²
LOGGIA			9,67 m²

INWESTOR:

BIURO SPRZEDAŻY:

budimex
development

WITOSA PARK
ul. Piątkowska 165,
60-650 Poznań
+48 535 455 555
www.witosa-park.pl