

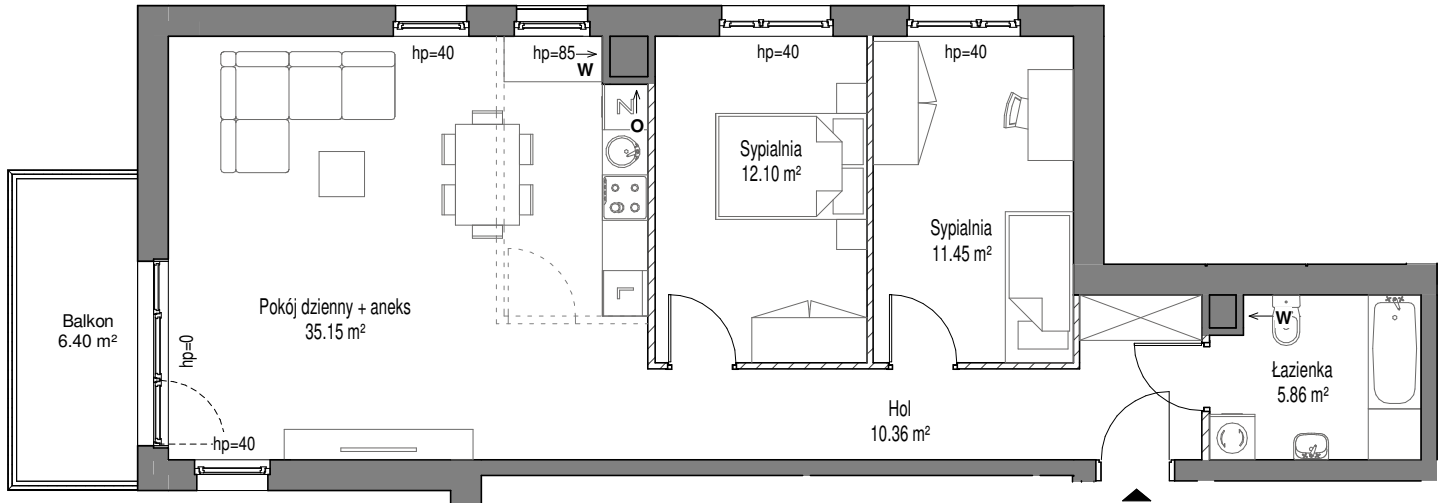


## BUDYNEK G

Gdańsk, ul. Letnicka

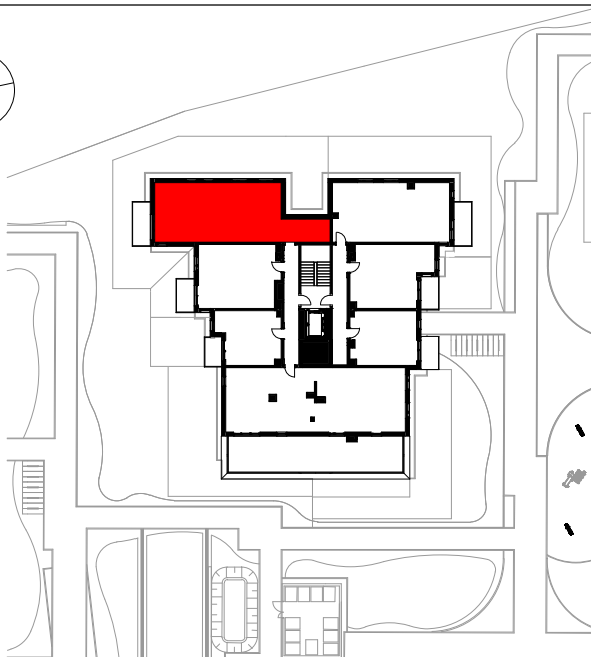

hp - wysokość parapetu mierzona od wykończonej posadzki do spodu parapetu

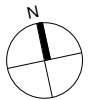

### SCHEMAT LOKALU MIESZKALNEGO NA PIĘTRZE

SCHEMAT MA CHARAKTER JEDYNNIE POGLĄDOWY. W PRZYPADKU EWENTUALNYCH ROZBIEŻNOŚCI POMIĘDZY SCHEMATEM A PROJEKTEM BUDOWLANYM, WIĄŻĄCY JEST PROJEKT BUDOWLANY.

## ROBYG

**ROBYG MARINA TOWER Sp. z o.o.**

Al. Rzeczypospolitej 1 02-972 Warszawa  
TEL. (22) 419 11 00, FAX (22) 419 11 03



**B1 Architekci Sp. z o.o.**

Al. Grunwaldzka 4/6, 80-236 Gdańsk  
www.b1architekci.com

FAZA:	DATA:	NR MIESZKANIA:
2.A	26.09.2023	G.5.M01
ILOŚĆ POKOI:	POW. UŻYTKOWA MIESZKANIA WG PN-ISO 9836:	74.92 m <sup>2</sup>
	POW. MIESZKANIA POD ŚCIANKAMI:	1.40 m <sup>2</sup>
	ŁĄCZNA POWIERZCHNIA MIESZKANIA:	76.32 m <sup>2</sup>
PIĘTRO:	POW. BALKONU:	POW. LOGGI:
5	6.40 m <sup>2</sup>	
KLATKA:	POW. TARASU:	POW. OGRÓDKA:
G		
LEGENDA:		
	<p>SCIANKI</p> <p>← W WYCIĄG WENTYLACYJNY</p> <p>R DRZWI CZKI REWIZYJNE, NAD PODŁOGĄ</p> <p>← O MIEJSCE PODŁĄCZENIA OKAPU KUCHENNEGO</p>	

#### UWAGA:

- POWIERZCHNIE LICZONE WEDŁUG NORMY PN-ISO 9836
- ZE WZGLĘDU NA TRWAJĄCE PRACE PROJEKTOWE POWIERZCHNIE I/LUB WYMIARY MOGĄ ULEC ZMIANIE
- WYPOSAŻENIE TYLKO W CELACH PREZENTACJI, NIE STANOWI ZOBOWIĄZANIA UMOWNEGO
- NINIEJSZY PROJEKT NIE STANOWI OFERTY W ROZUMIENIU PRZEPISÓW KODEKSU CYWILNEGO
- WYJŚCIE NA TARAS/ LOGGIE/ - MOŻLIWA RÓŻNICA POZIOMÓW
- PIONY KANALIZACYJNE I PIONY WENTYLACYJNE STANOWIĄ CZĘŚĆ WSPÓLNA INSTALACJI BUDYNKU
- W PRZYPADKU WYSTĘPOWANIA OTWORU REWIZYJNEGO NA PIONIE MUSI BYĆ ZAPEWNIONY DOSTĘP DO NIEGO, ZGODNIE Z DOKUMENTACJĄ TECHNICZNA
- W PRZYPADKU WYSTĘPOWANIA PODWÓJNYCH DRZWI BALKONOWYCH, TYLKO JEDNO SKRZYDŁO DRZWIOWE JEST WYPOSAŻONE W KLAMKĘ