


BUDYNEK	A
PIĘTRO	8
KLATKA	1
NUMER LOKALU	085

PRZEDPOKÓJ	7.08 m ²
GABINET	7.35 m ²
SALON Z ANEKSEM	36.33 m ²
SYPIALNIA	8.78 m ²
SYPIALNIA	14.14 m ²
ŁAZIENKA	5.56 m ²
ŁAZIENKA	4.59 m ²
GARDEROBA	6.22 m ²
POW. UŻYTKOWA	90.05 m ²
TARAS	66.49 m ²

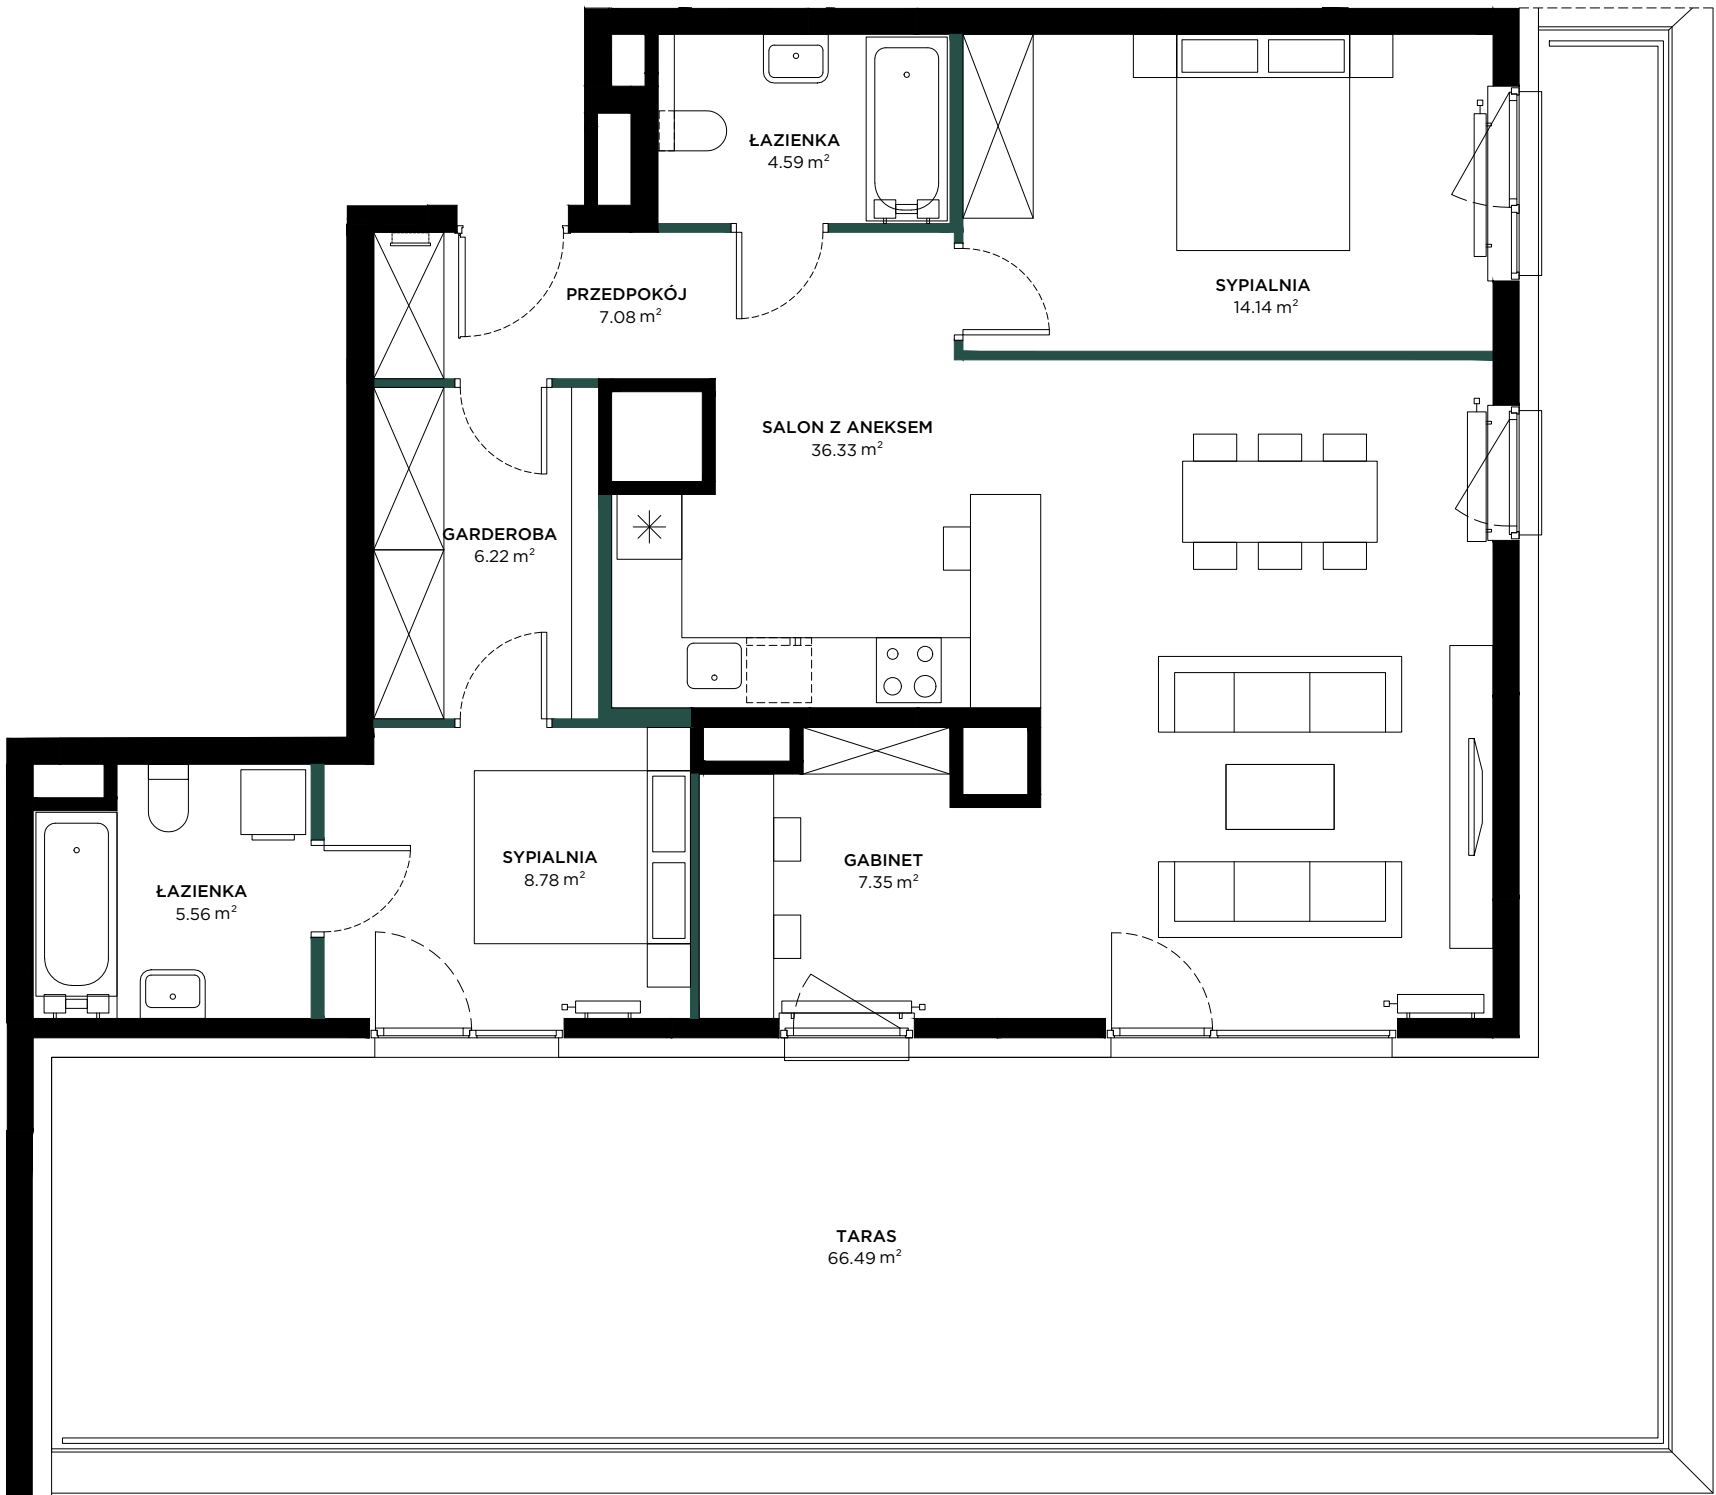


Obudowa instalacji kanalizacji
do wykonania przez Nabywcę lokalu


Przedstawiona na rzucie aranżacja ma charakter poglądowy

ŚCIANKI DZIAŁOWE


LOKALIZACJA

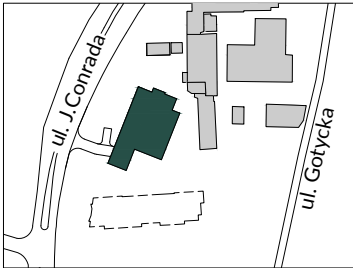

BUDYNEK

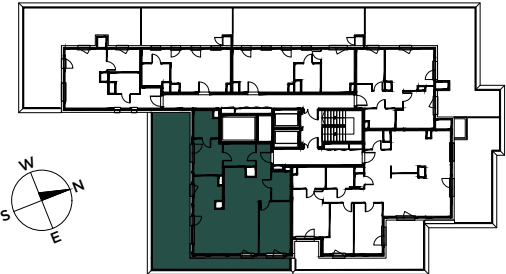

RZUT

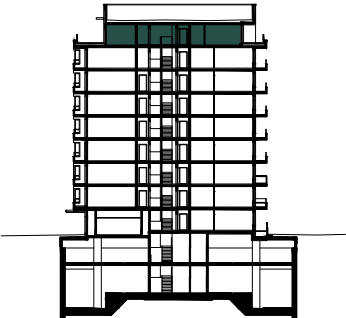

PIĘTRO

Powierzchnia użytkowa lokalu została określona w oparciu o normę PN-ISO 9836: 2022-07.