




ŚCIANA DZIAŁOWA
z możliwością
wyburzenia

ŚCIANA NOŚNA
bez możliwości
wyburzenia

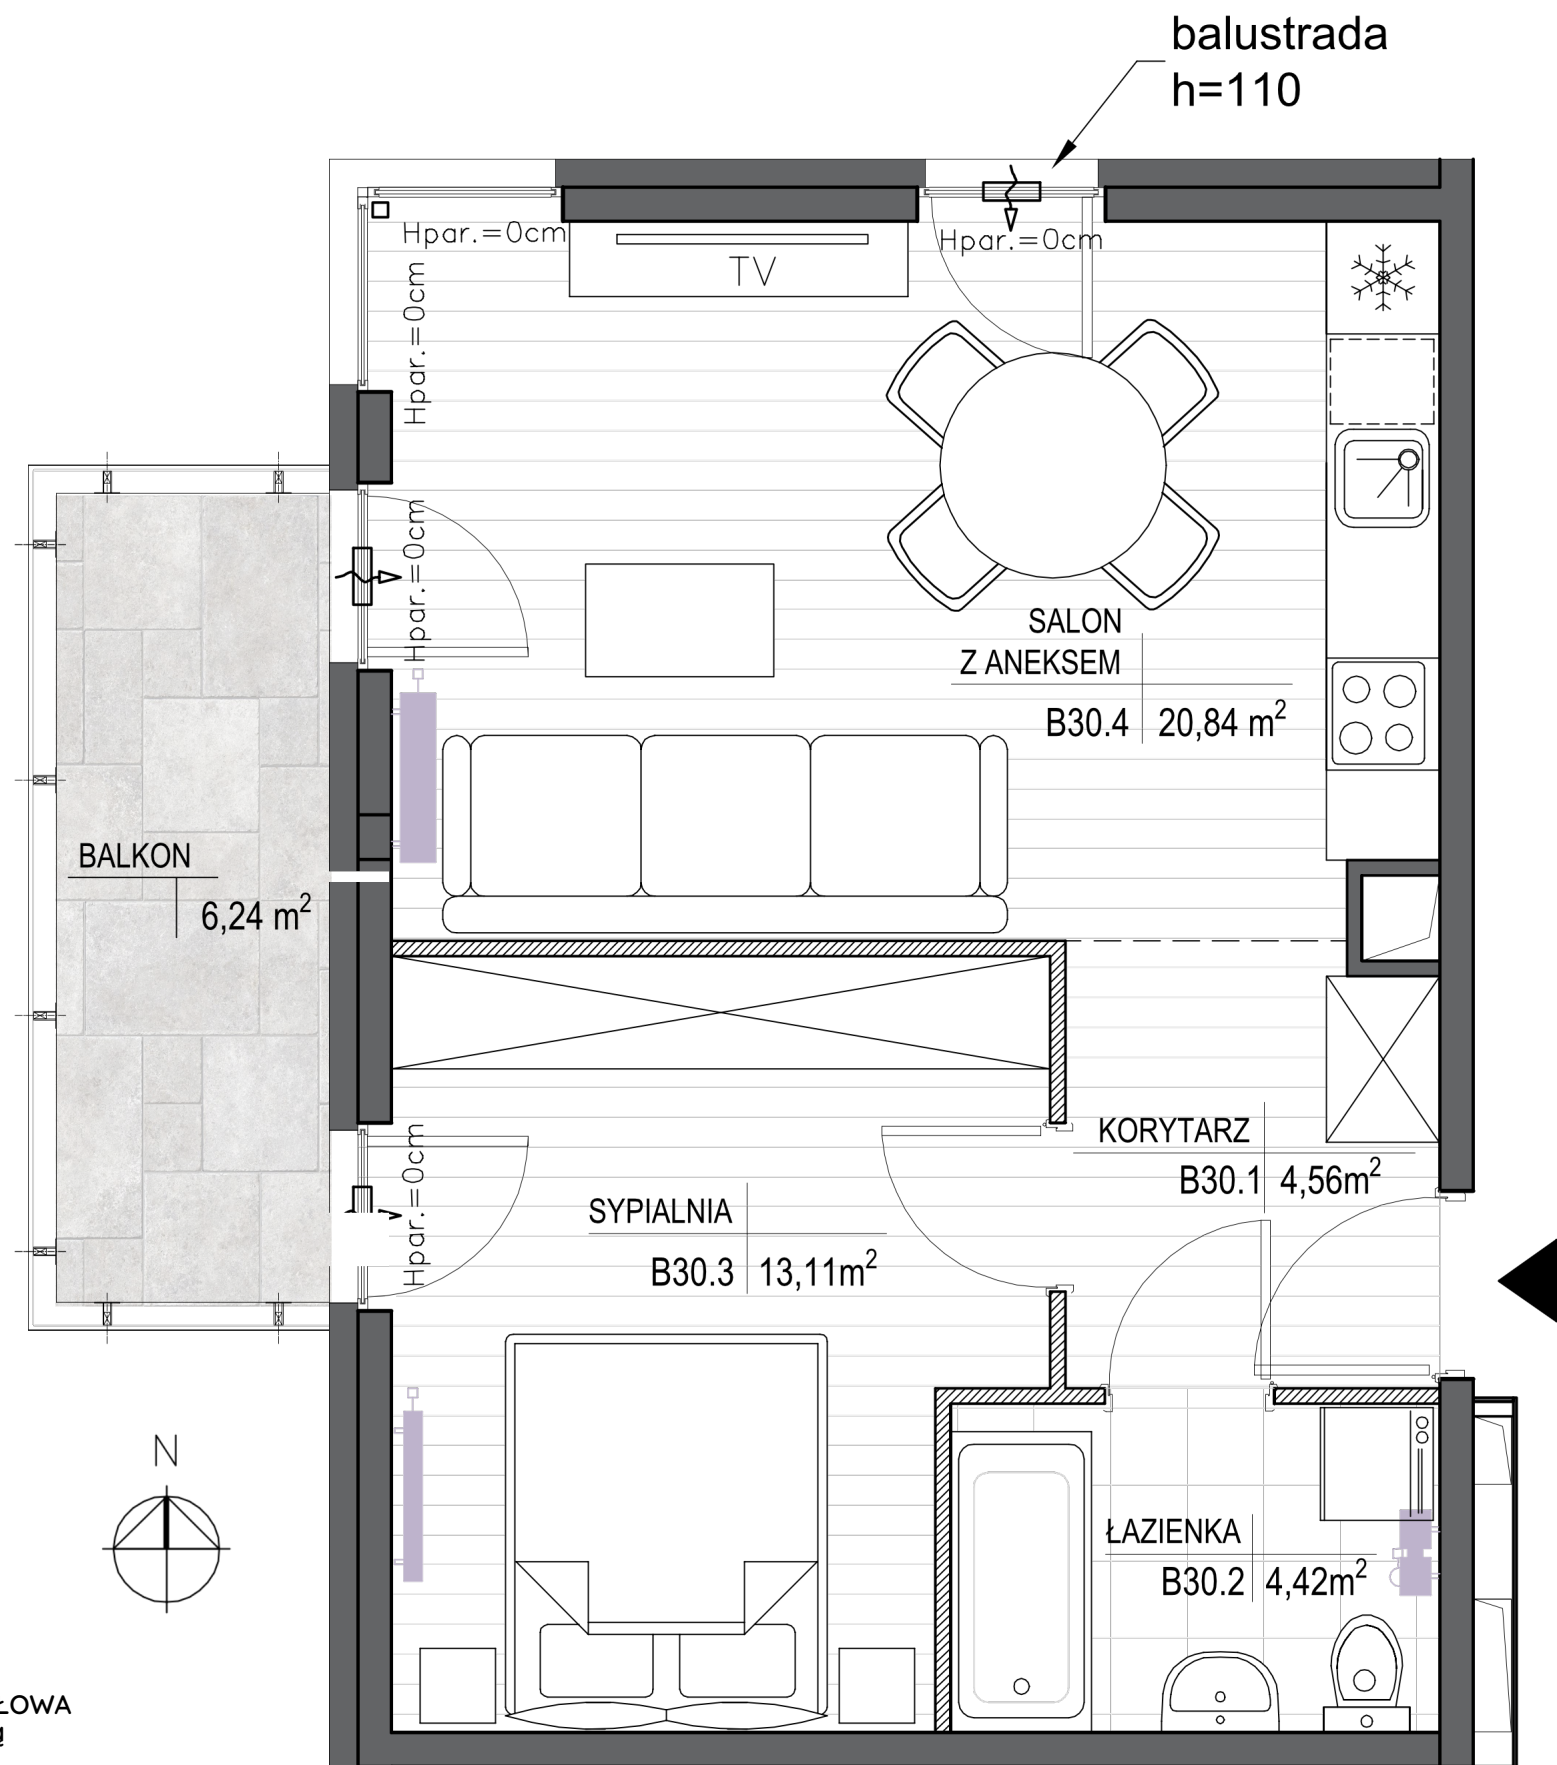


LOKAL: **B30** POZIOM: **+3**

POW. WEWNĘTRZNA LOKALU:
44,02 m²
POW. BALKONU:
6,24 m²

KORYTARZ - **4,56 m²**
SALON Z ANEKSEM K. - **20,84 m²**
SYPIALNIA - **13,11 m²**
ŁAZIENKA - **4,42 m²**

razem: 42,93 m²

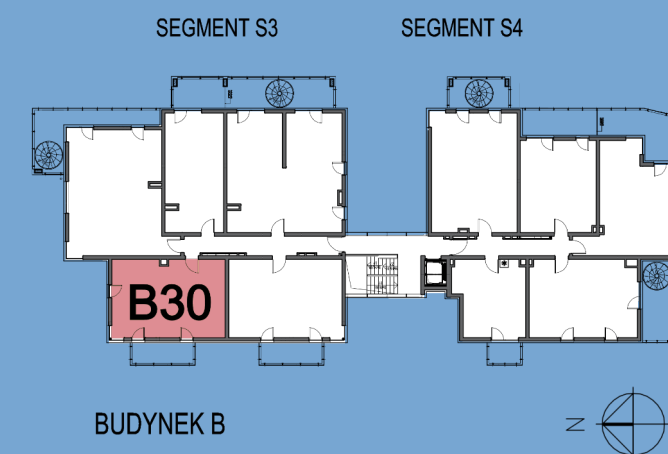

Przedstawiona aranżacja jest przykładowa i jest możliwe przearanżowanie pomieszczeń w zakresie ścianek działowych oznaczonych w legendzie jako "ściany z możliwością demontażu". Powierzchnia użytkowa lokali została obliczona zgodnie z normą PN-ISO 9836:2015-12. Podana powierzchnia wewnętrzna mieszkania uwzględnia wykończenie tynkiem o grubości 15mm i nie uwzględnia ścianek działowych. Wyposażenie pomieszczeń przedstawione w karcie w zakresie mebli i drzwi wewnątrzlokalowych wyposażenia ruchomego nie jest przedmiotem oferty.