


# ED0001



LICZBA POKOI 3  
 METRAŻ 60.95 m<sup>2</sup>  
 PIĘTRO 0

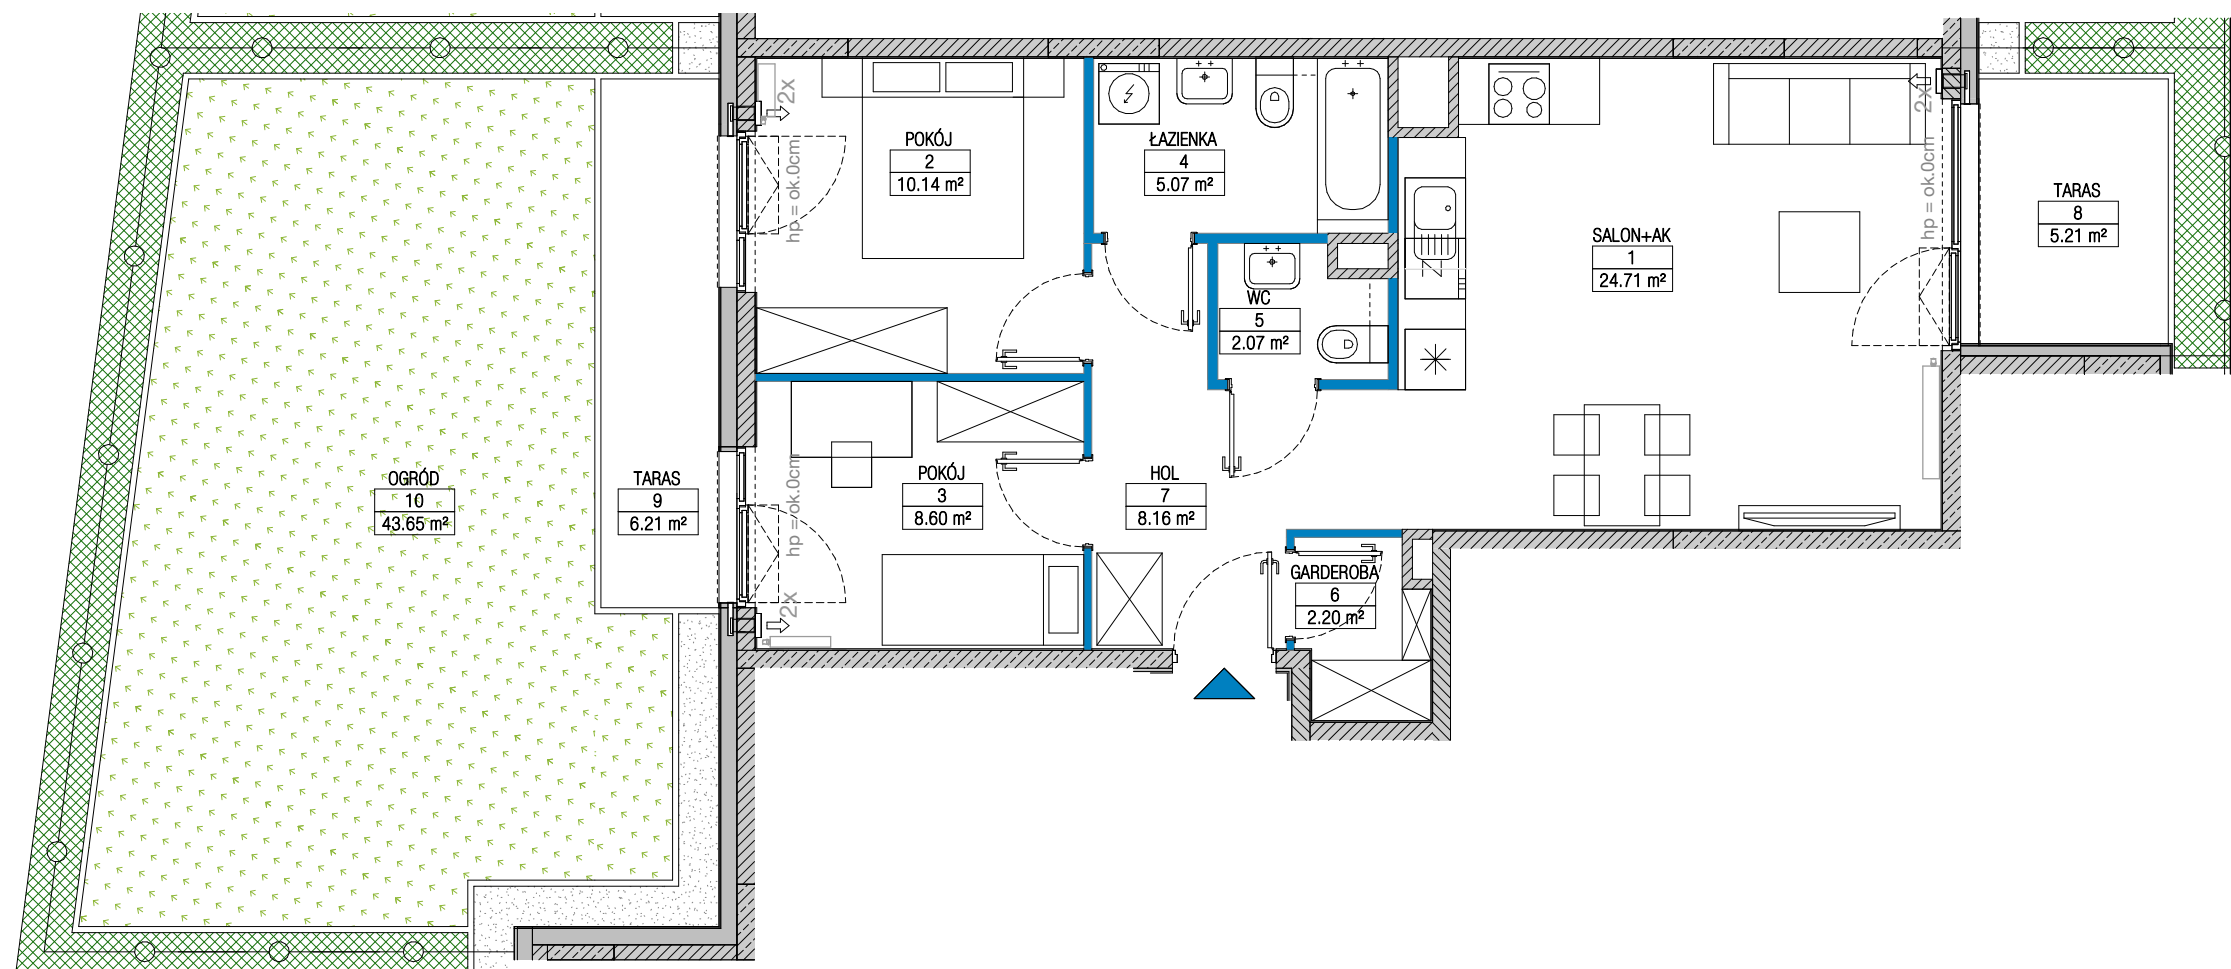

01	SALON+AK / LIVING ROOM+KITCH.	24.71 m <sup>2</sup>
02	POKÓJ / ROOM	10.14 m <sup>2</sup>
03	POKÓJ / ROOM	8.60 m <sup>2</sup>
04	ŁAZIENKA / BATHROOM	5.07 m <sup>2</sup>
05	WC	2.07 m <sup>2</sup>
06	GARDEROBA / WARDROBE	2.20 m <sup>2</sup>
07	HOL / HALL	8.16 m <sup>2</sup>
08	TARAS / TERRACE	5.21 m <sup>2</sup>
09	TARAS / TERRACE	6.21 m <sup>2</sup>
10	OGRÓD / GARDEN	43.65 m <sup>2</sup>


ŚCIANKI DZIAŁOWE O POWIERZCHNI 1.70m<sup>2</sup> NADAJĄCE SIĘ DO DEMONTAŻU

## RZUT KONDYGNACJI Z ZAZNACZONYM MIESZKANIEM

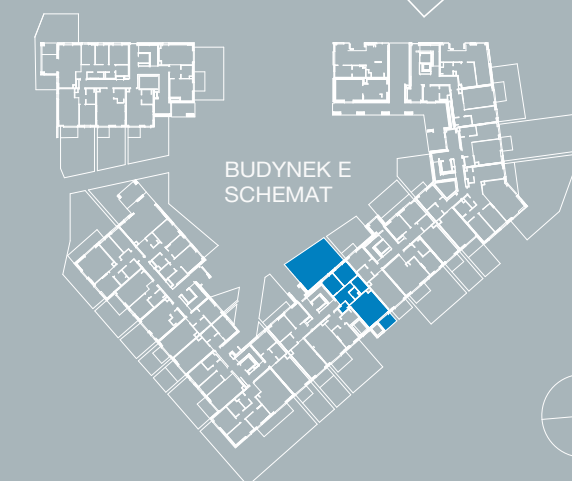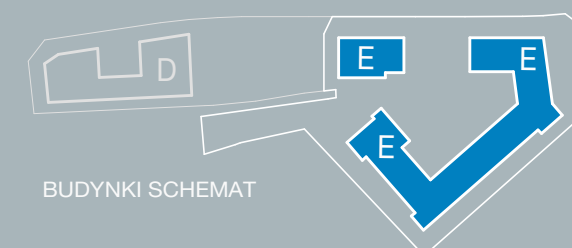

Ściany konstrukcyjne i kominy - elementy stałe    Ściany działowe nadające się do demontażu.

0 1 2 3 4 5 m

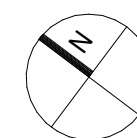

### UWAGA:

- W toku realizacji prac budowlanych mogą wystąpić zmiany w stosunku do informacji zawartych na kartach katalogowych, w tym w powierzchniach, wymiarach, usytuowaniu elementów i punktów instalacyjnych. Podane wymiary są wymiarami w świetle pionowych przegród w stanie surowym.
- Powierzchnie liczone są według normy PN-ISO 9836:2015 dla wymiarów lokalu w stanie wykończonym. Do powierzchni lokalu nie wlicza się powierzchni pod ścianami działowymi nadającymi się do demontażu.
- Przedstawiona aranżacja, w tym drzwi wewnętrzne, umeblowanie, ceramika sanitarna, sprzęt AGD i RTV, ma charakter przykładowy i nie stanowi wyposażenia nabywanego lokalu. Pomiarów pod zakup mebli, urządzeń i wyposażenia należy dokonywać z natury, po zakończeniu realizacji.

# YIT

## SPOKOJNY MOKOTÓW

BIURO SPRZEDAŻY  
 ul. Pory 53  
 02-757 Warszawa  
 800 800 948  
 info@yit.pl

FOLLOW US

facebook.com/YITpolska  
 instagram.com/yitpolska

ul. Polska

800 800 948

yit.pl