


Murapol Trzy Lipki

Bielsko-Biała | ul. Muszłowa

mieszkanie **1.A.1.05**

piętro **1**

budynek **1**

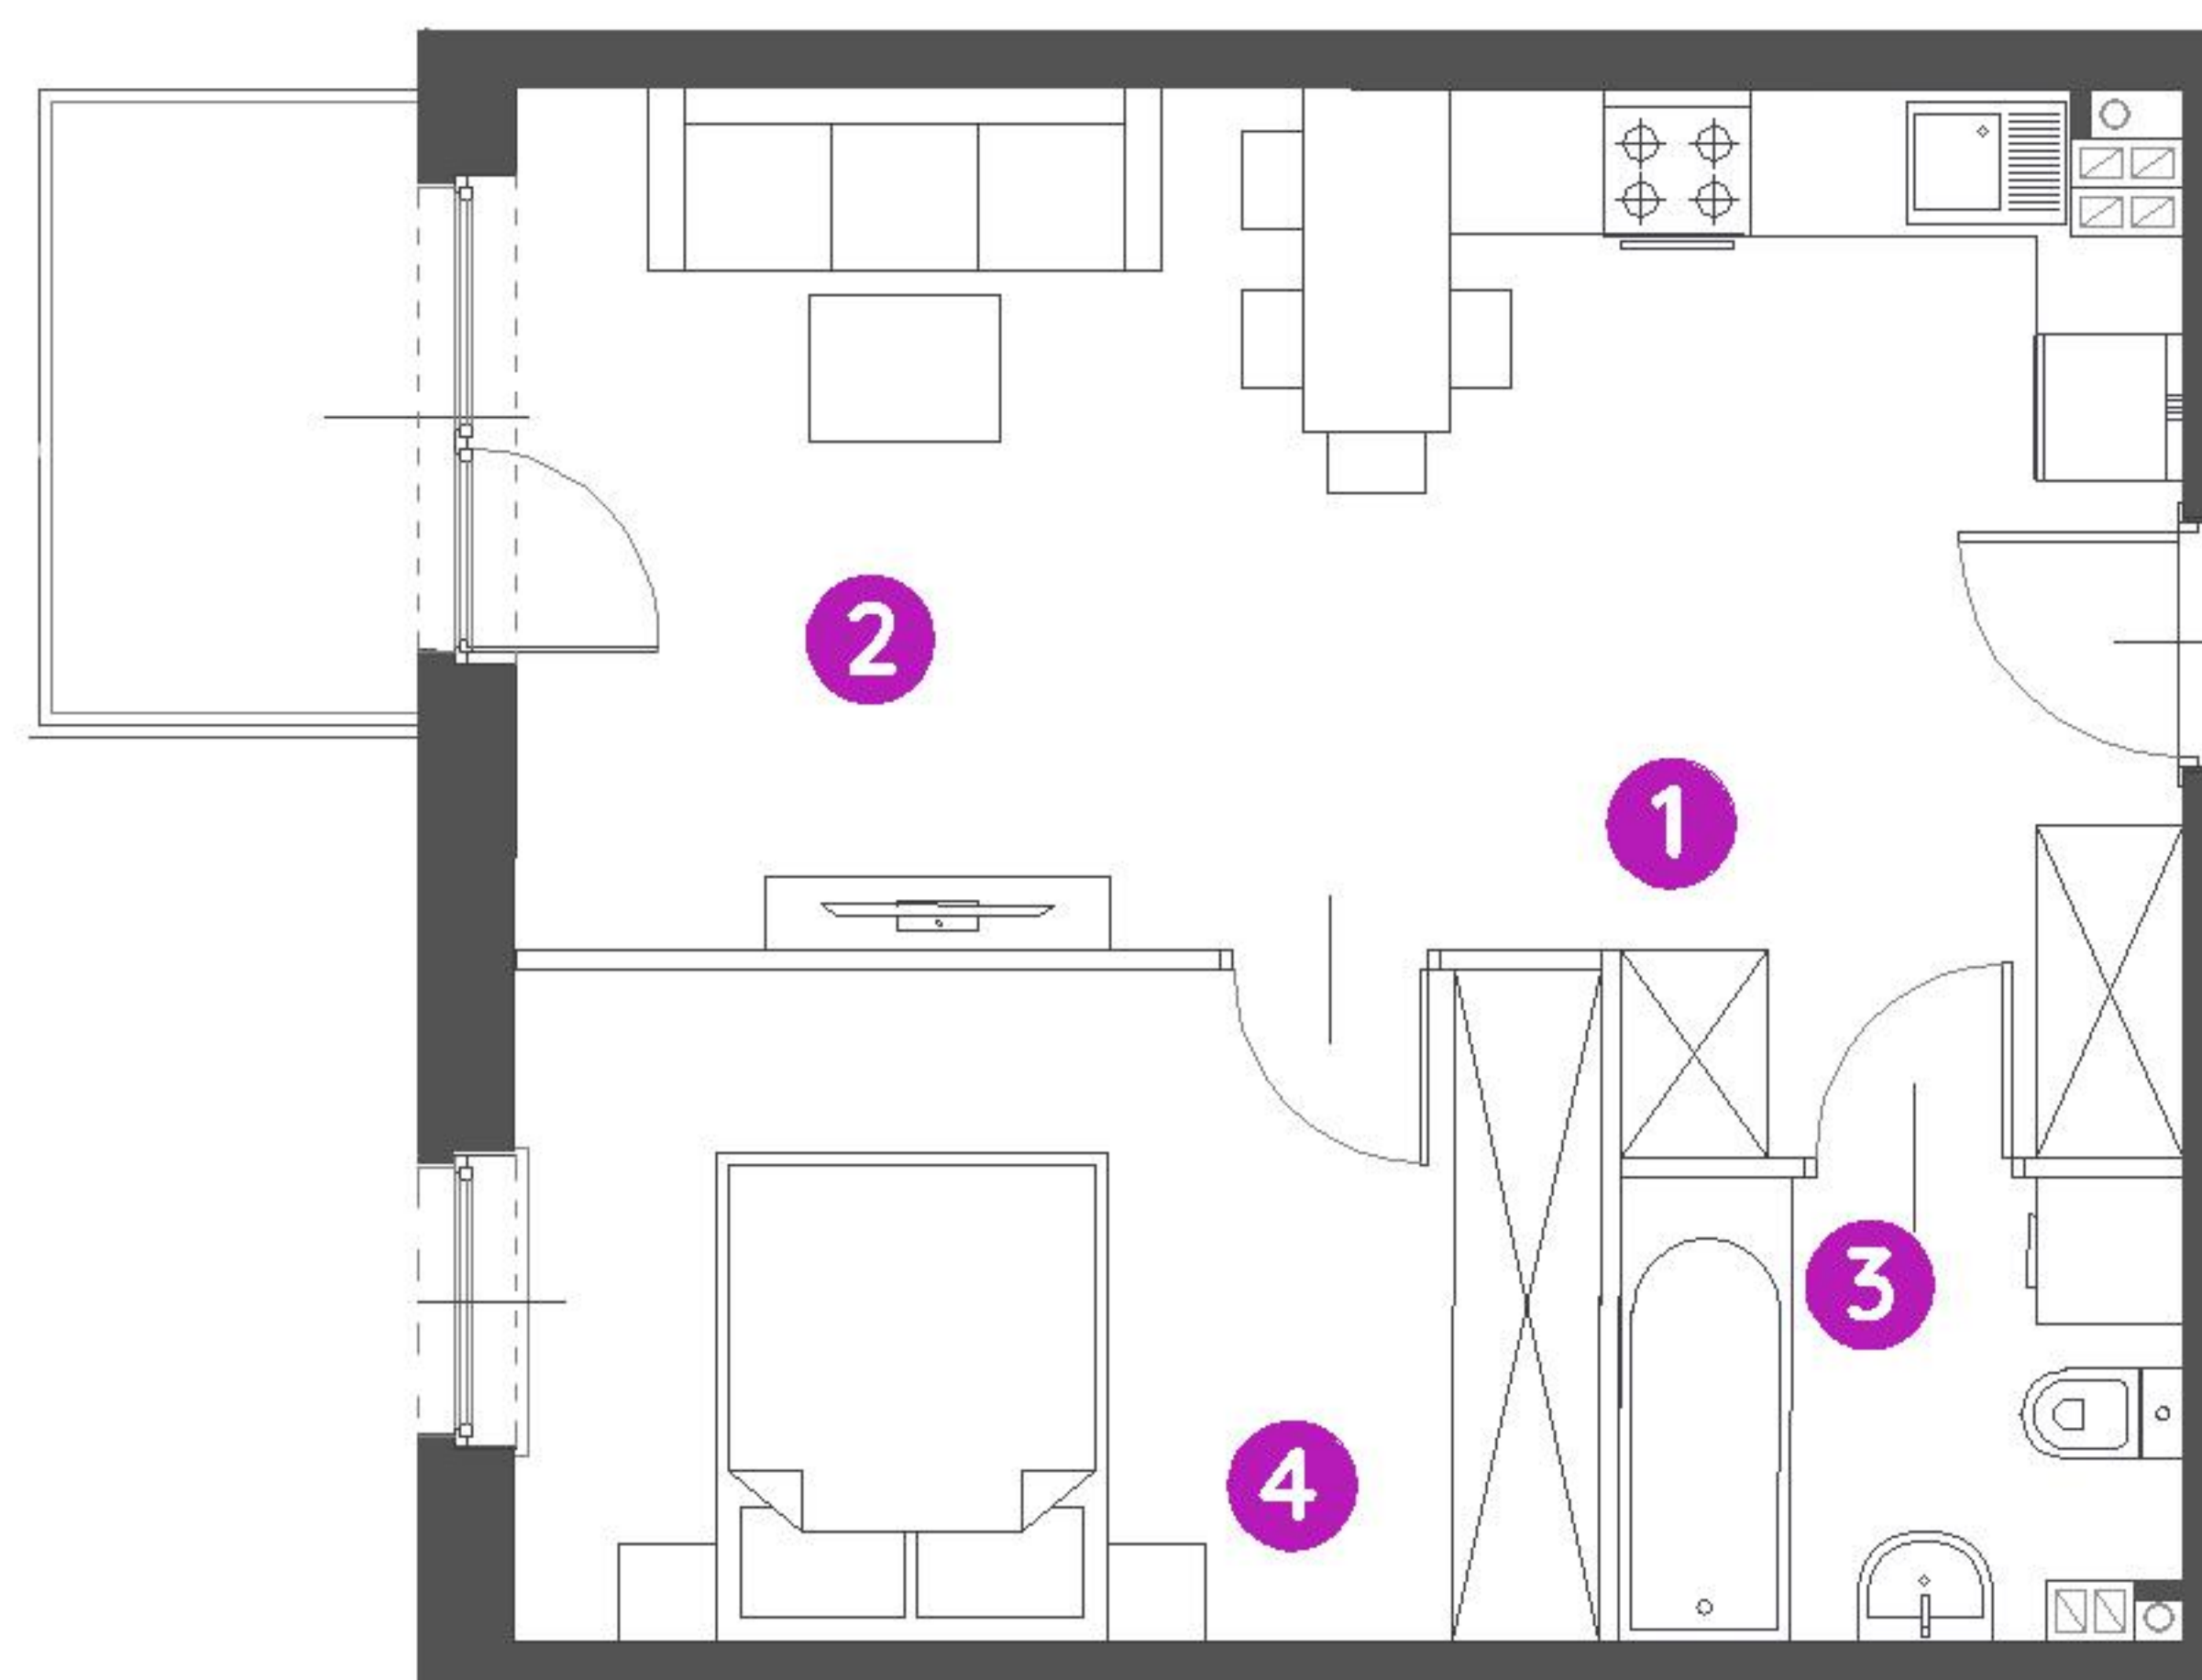

1. przedpokój **3,93 m²**

2. salon z aneksem kuch. **21,43 m²**

3. łazienka **4,11 m²**

4. sypialnia **11,98 m²**

metraż **41,45 m²**


balkon **3,75 m²**



0 1 2 5m

Podziałka podana z tolerancją +/- 5%

Aranżacja mieszkania ma charakter poglądowy.

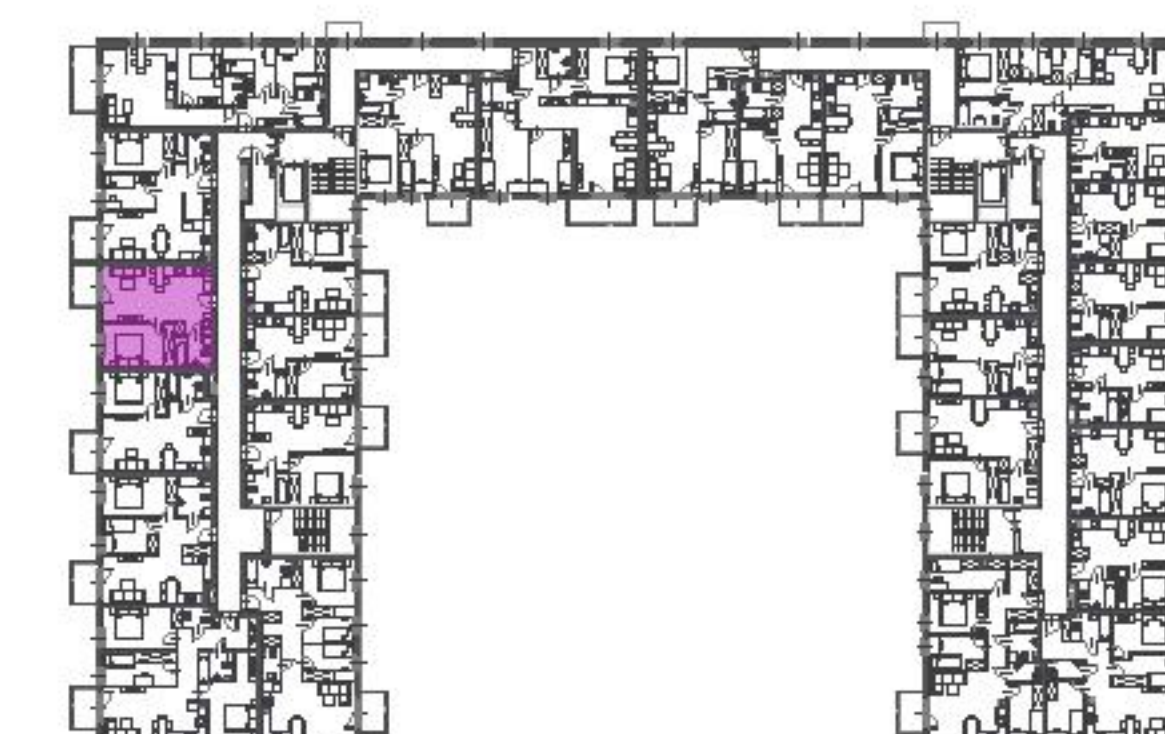

Biuro Sprzedaży: Bielsko-Biała, ul. Muszłowa 25 - T: **000 000 000**, M: **bielsko-biala@murapol.pl**. Centrala: Bielsko-Biała, ul. Dworkowa 4, T: 33 819 33 33, M: sekretariat@murapol.pl, **murapol.pl**

UWAGA: Powierzchnia liczona wg PN-ISO 9836;2015-12. Na etapie projektu wykonawczego i realizacji obiektu mogą wystąpić korekty w powierzchni lokali i układzie ścian, powierzchnia liczona w stanie wykończonym. Do obliczeń przyjęto 1,5 cm tynku.