


Murapol Matecznia

Kraków | ul. Rydlówka

mieszkanie	3.A.2.09
piętro	2
budynek	3

1. salon z aneksem kuch.	19,24 m²
2. sypialnia	11,11 m²
3. łazienka	4,04 m²
4. przedpokój	3,29 m²

metraż	37,68 m²
balkon	4,50 m ²

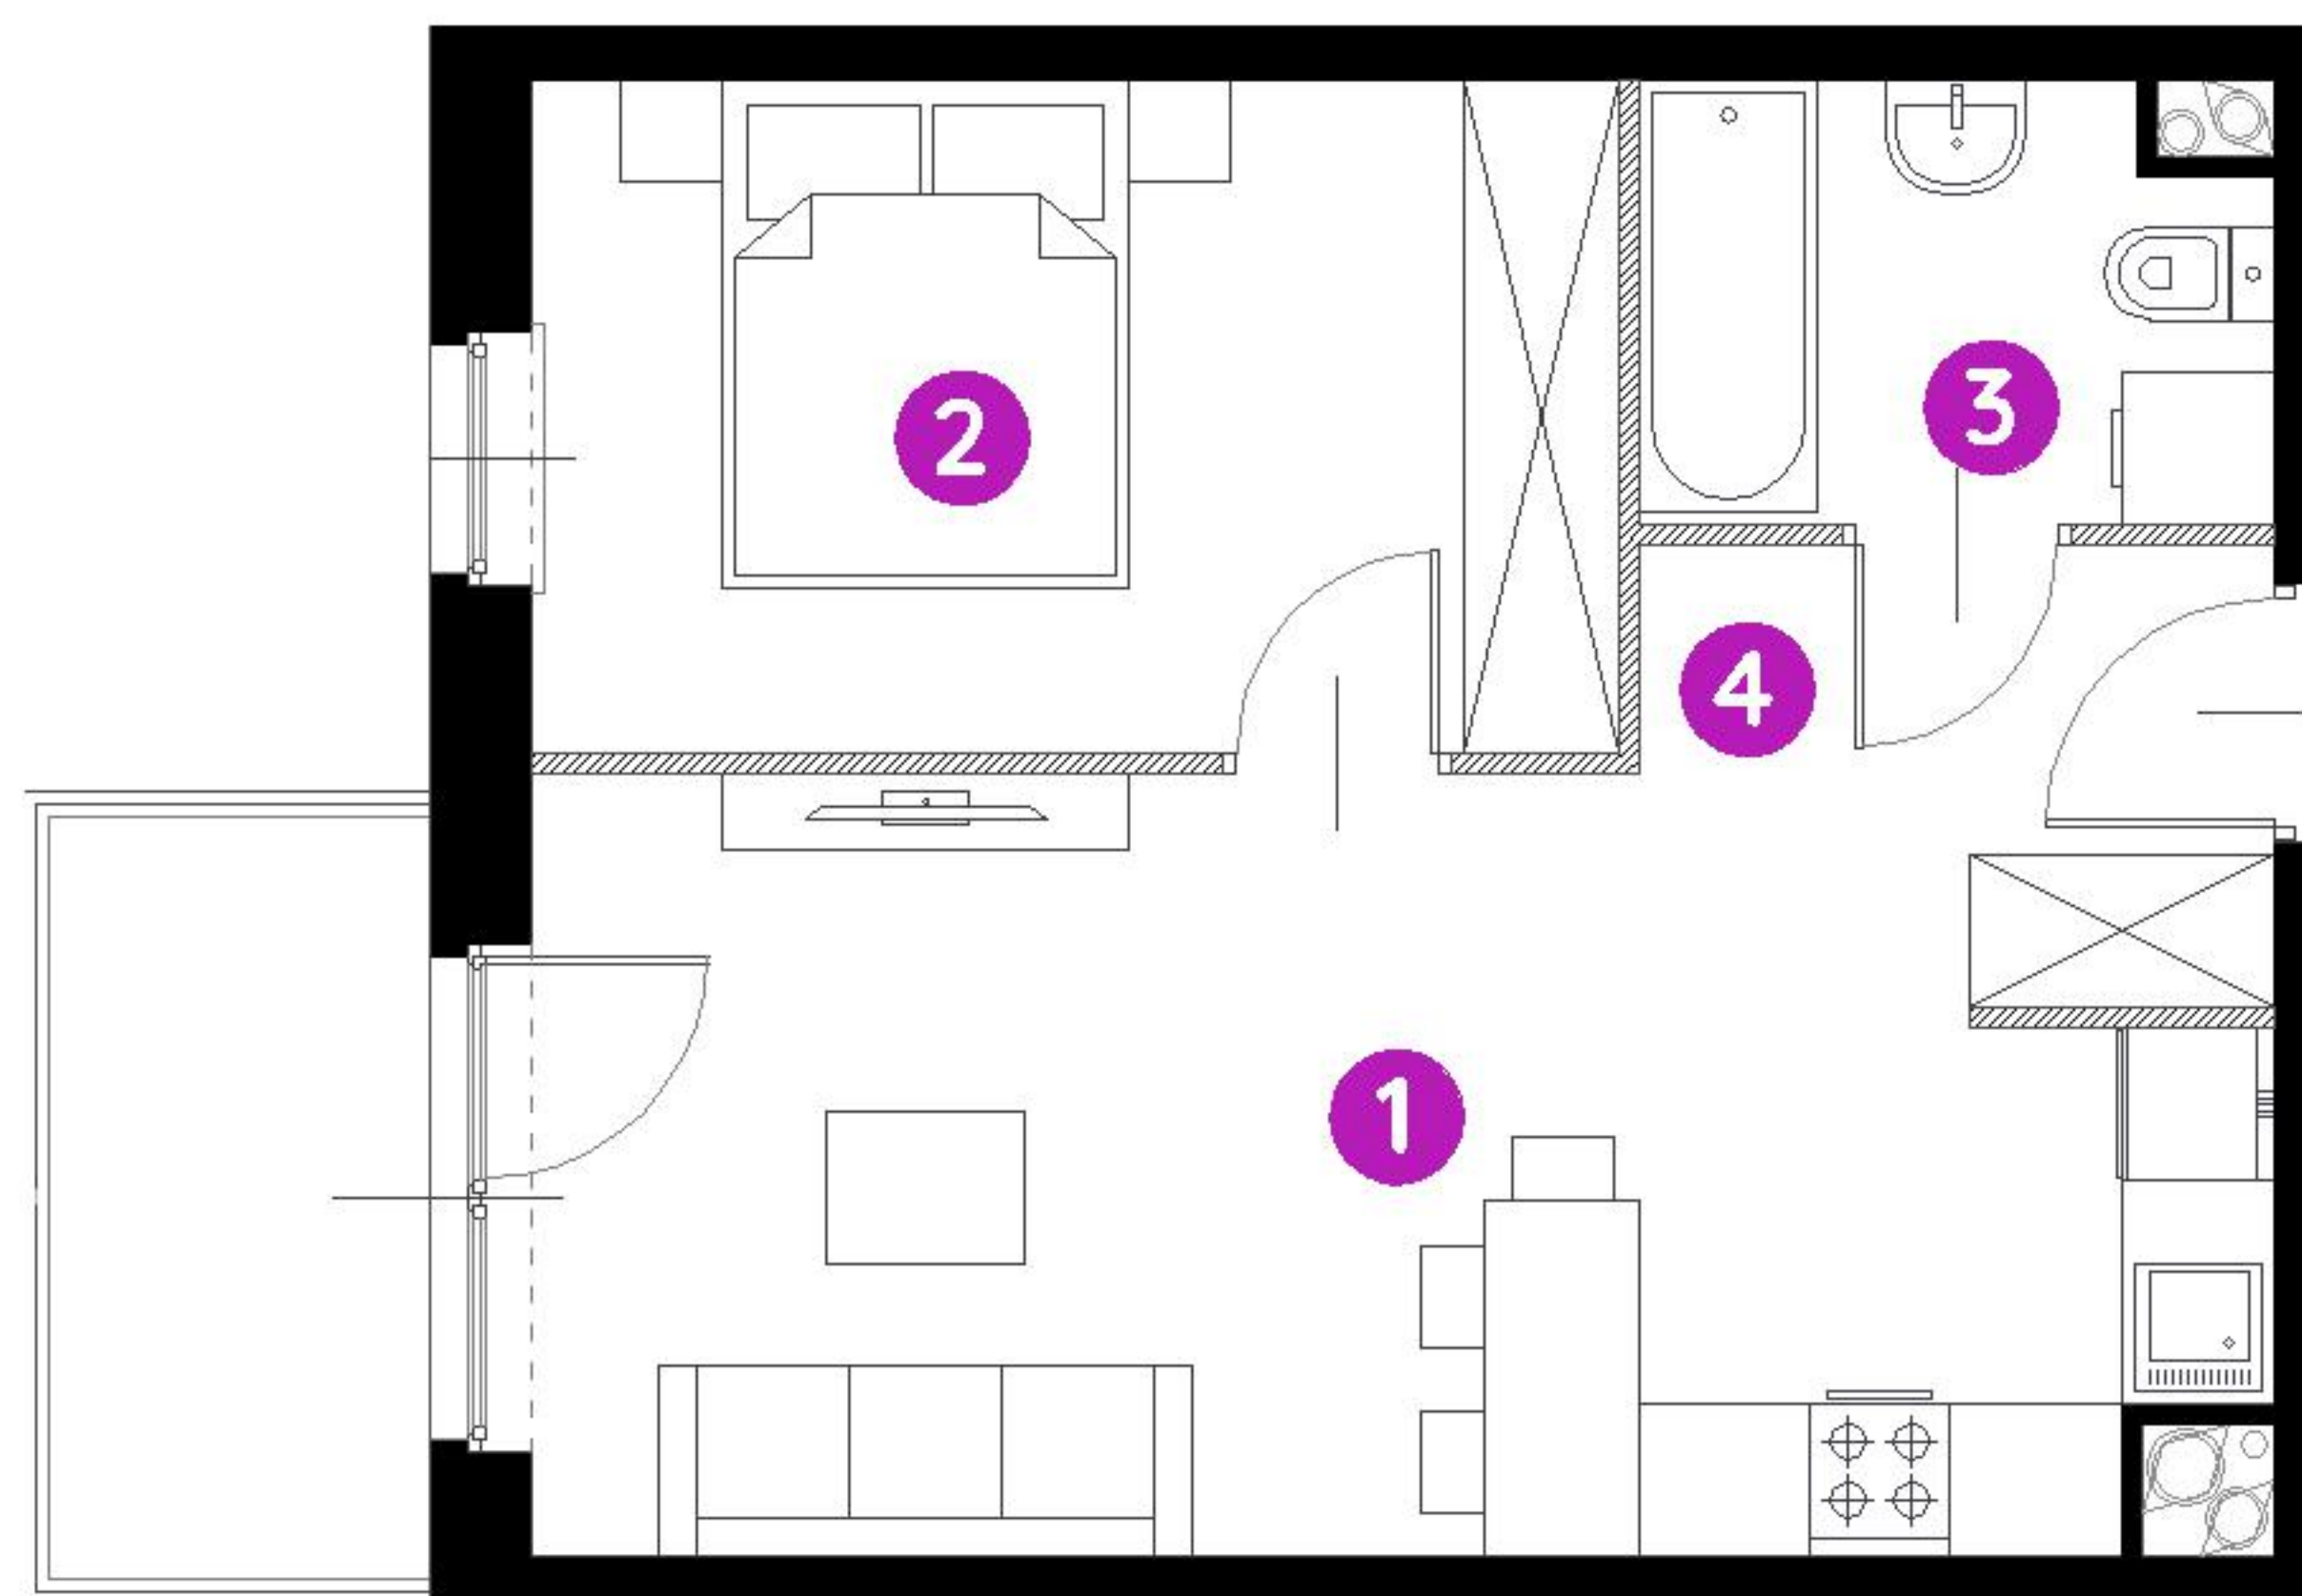

0 1 2 5m

Podziałka podana z tolerancją +/- 5%
Aranżacja mieszkania ma charakter poglądowy.



Biuro Sprzedaży: Kraków, ul. Rydlówka 37 - **T: 506 371 434 / 514 601 742, M: krakow@murapol.pl**. Centrala: Bielsko-Biała, ul. Dworkowa 4, T: 33 819 33 33, M: sekretariat@murapol.pl, **murapol.pl**

UWAGA: Powierzchnia liczona wg PN-ISO 9836:2022-07. Na etapie projektu wykonawczego i realizacji obiektu mogą wystąpić korekty w powierzchni lokali i układzie ścian, powierzchnia liczona w stanie wykończonym. Do obliczeń przyjęto 1,5 cm tynku.