

ŁÓDŹ UL. WÓLCZAŃSKA 248 A
budynek B



LOKALIZACJA W BUDYNKU



BUDYNEK B, LOKAL MIESZKALNY NR20, PIĘTRO IV



ZESTAWIENIE POWIERZCHNI MIESZKANIA:

HOL	10,95
POKÓJ	10,58
POKÓJ Z ANEKSEM KUCH.	27,15
POKÓJ	12,49
ŁAZIENKA	5,64
WC	1,97
PUM 68,78 m²	

1. Wymiary pomieszczeń, lokalizacja przyborów sanitarnych itp. podano zgodnie z projektem budowlanym. Mogą wystąpić niewielkie różnice wymiarów i ustowienia elementów powstałe w trakcie realizacji prac budowlanych. Wymiary podano bez okładzin ścian.
2. Powierzchnie użytkowe lokalu określona na podstawie normy PN - ISO 9836:1997
3. Przedstawiona na rzucie aranżacja mieszkania ma charakter poglądowy i nie stanowi oferty w rozumieniu przepisów kodeksu cywilnego.



www.ezbud.pl
 e-mail: mieszkania@ezbud.pl
 tel. 667- 300-710, 607-777- 430

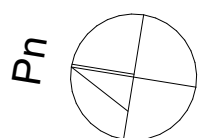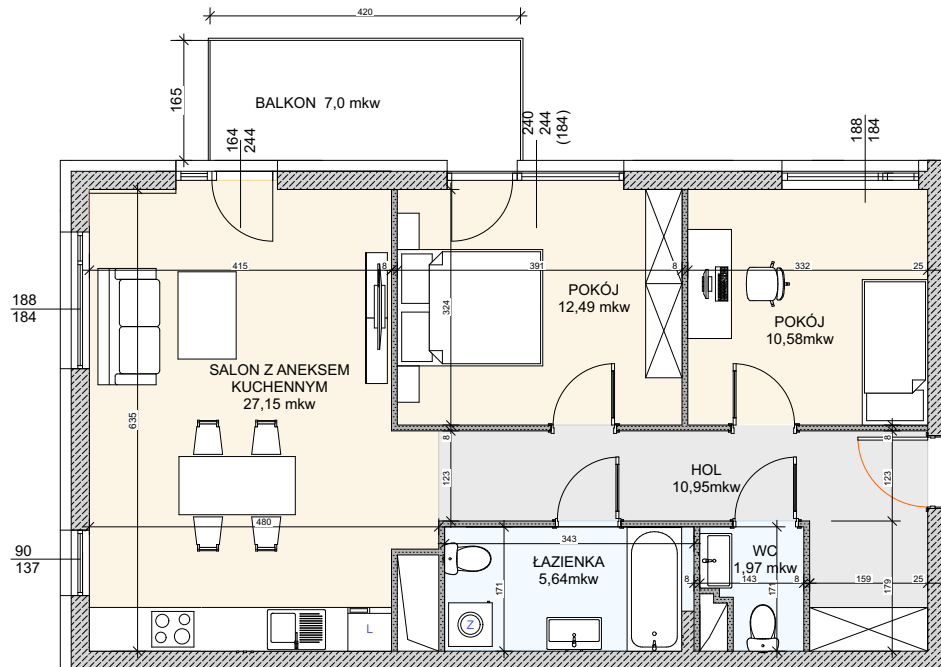

SKALA 1:100

RZUT MIESZKANIA NR 20