


Murapol Osiedle Akademickie

Bydgoszcz | ul. Akademicka

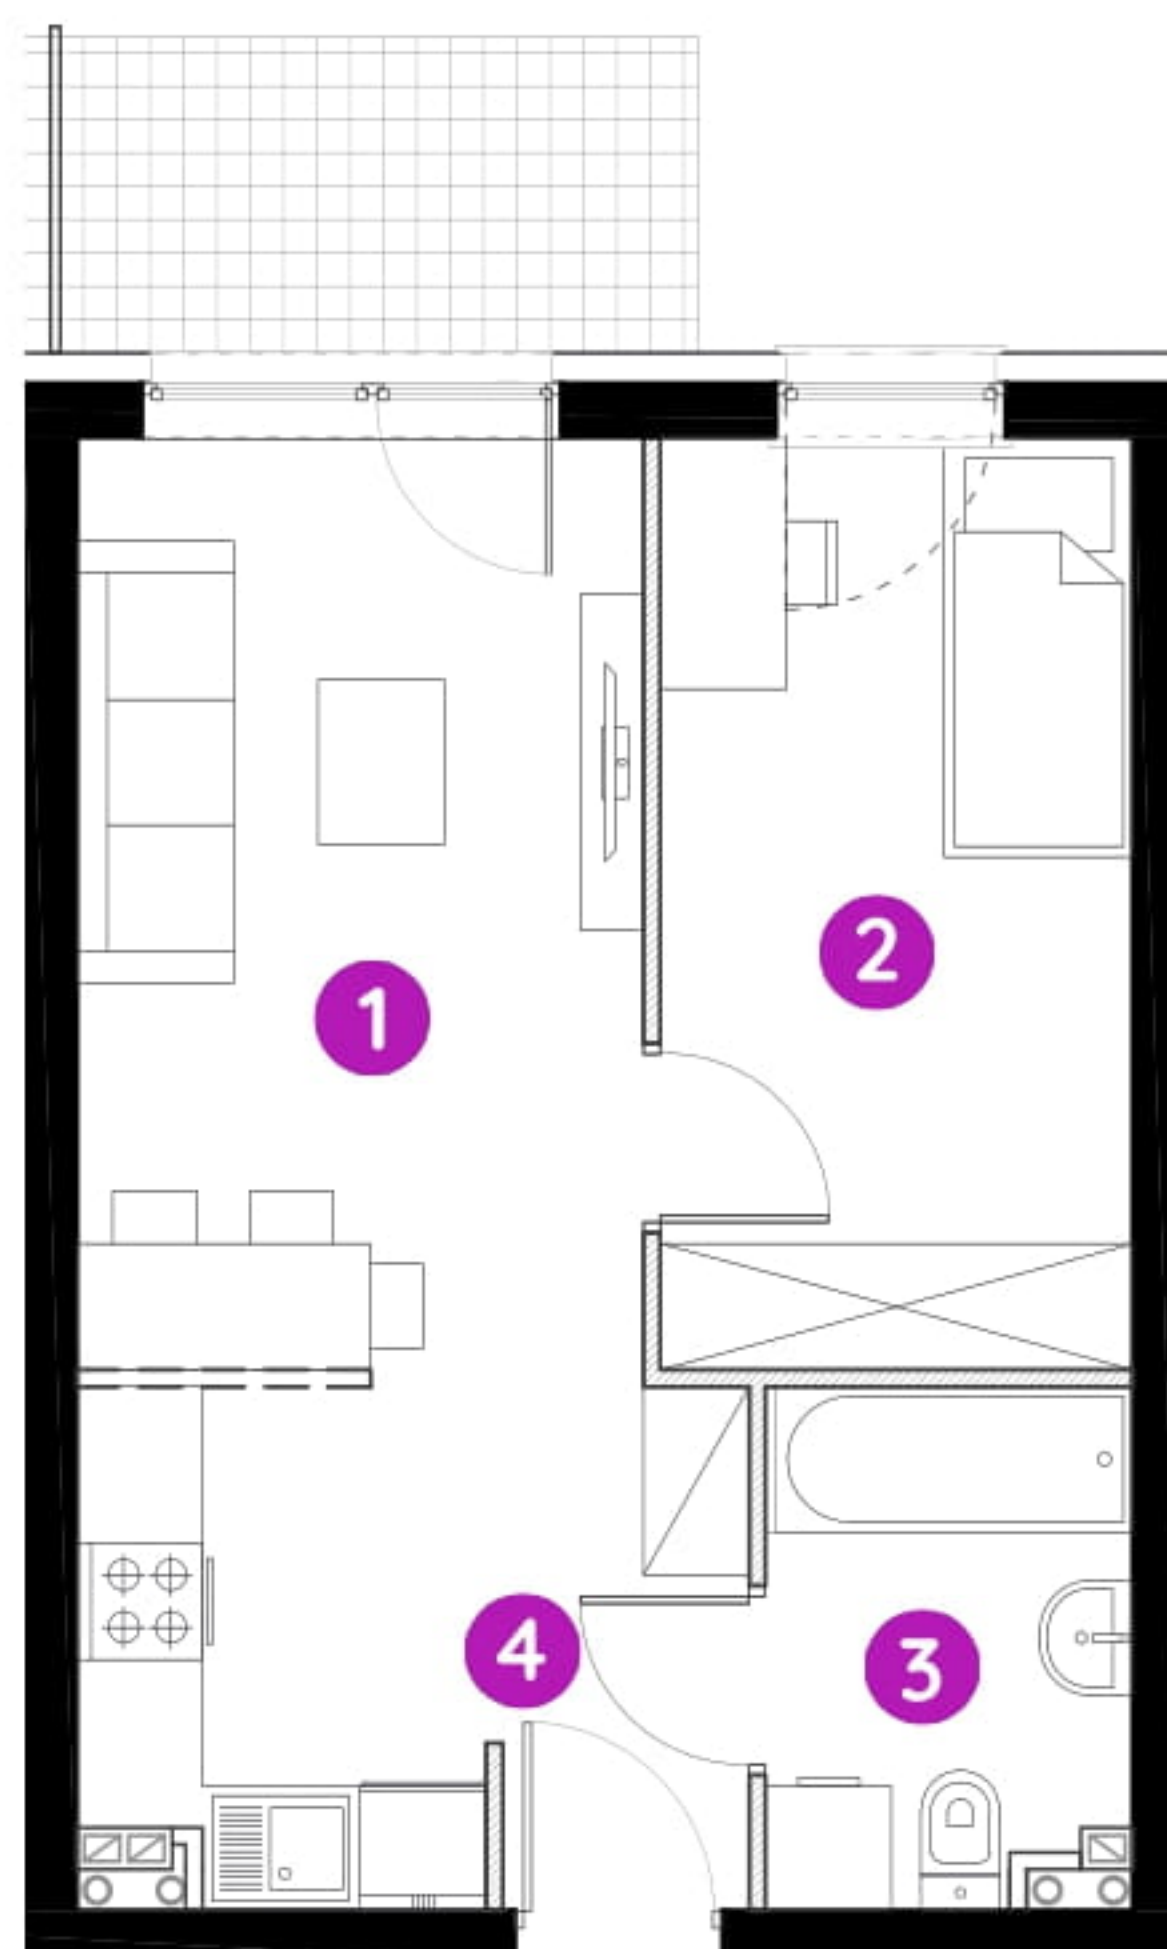

mieszkanie **8.A.0.04**

piętro **parter**


budynek **8**

1. salon z aneksem kuch. **17,32 m²**

2. sypialnia **9,79 m²**

3. łazienka **4,05 m²**

4. przedpokój **2,25 m²**

 powierzchnia ścian działowych nadających się do demontażu **1,10 m²**

metraż **34,51 m²**

taras **4,55 m²**

ogródek **17,34 m²**



0 1 2 5m

Podziałka podana z tolerancją +/- 5%
Aranżacja mieszkania ma charakter poglądowy.

