


# OPTIMA GDAŃSK, ul. STEŻYCKA

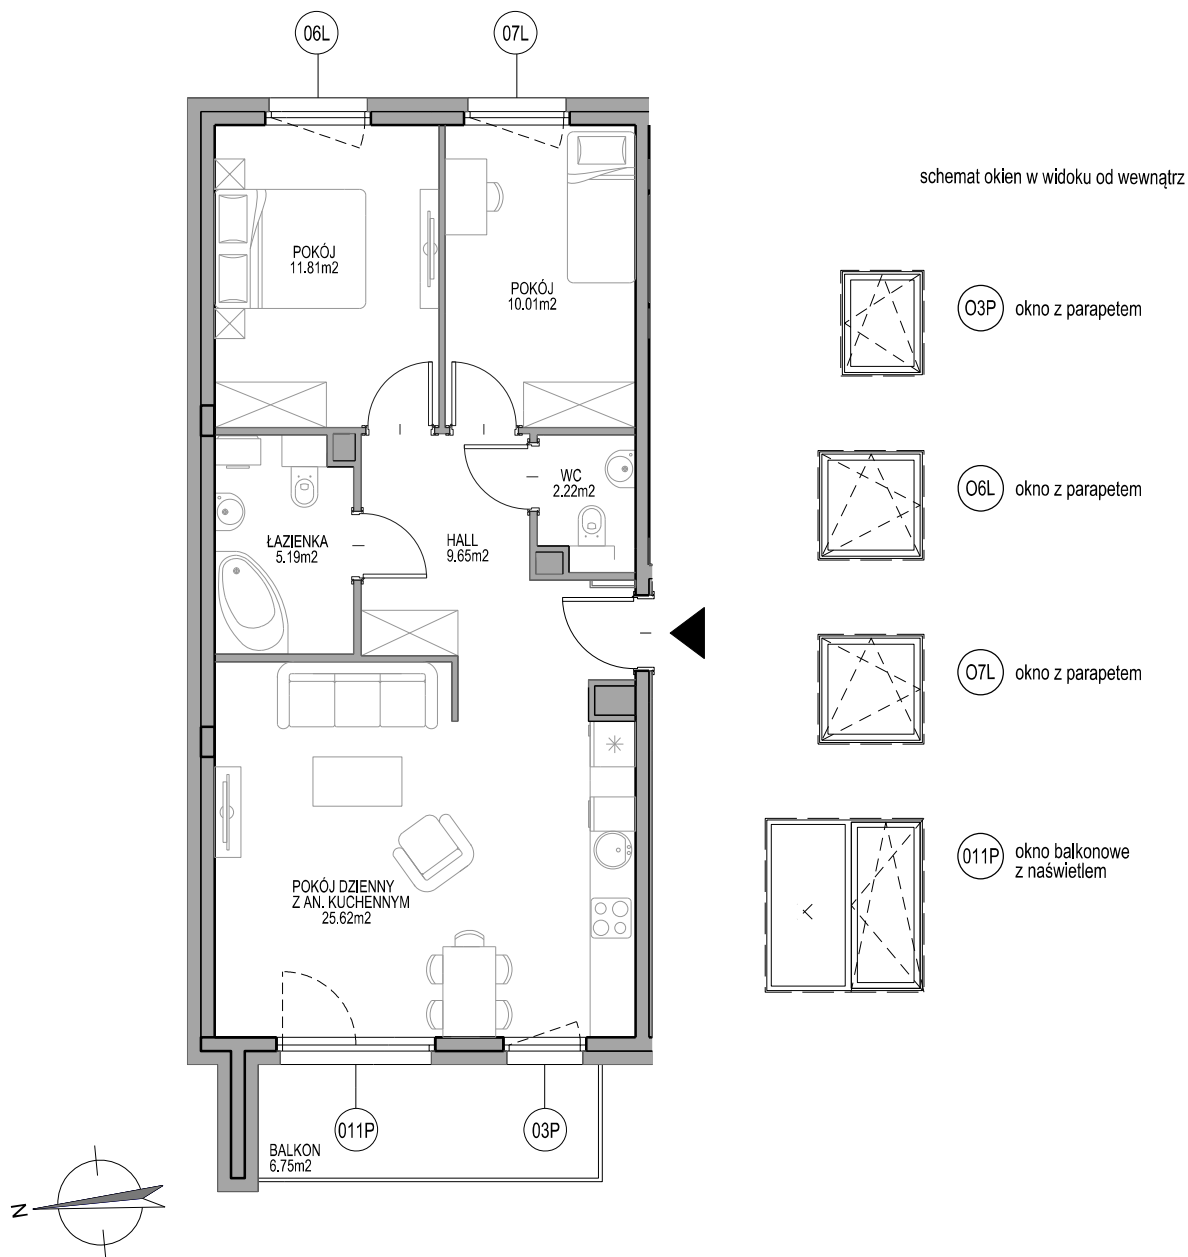


Etap III  
Mieszkanie M.1.3.4  
Powierzchnia 64,50 m<sup>2</sup>  
Poziom 2 PIĘTRO

UWAGI:  
1. Powierzchnie mieszkań liczone wg. normy PN-ISO - 9836 : 1997 (tolerancja ±5cm)  
2. Powierzchnia ogródka liczona w osi ogrodzenia (tolerancja ±5cm)

SKALA 1:100



KUPUJĄCY

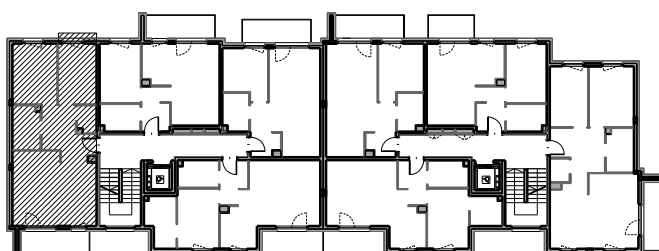

INWESTOR