



GREEN LINE

GDAŃSK MATEMBLEWO

DOMESTA

SKRZYDŁO:

A

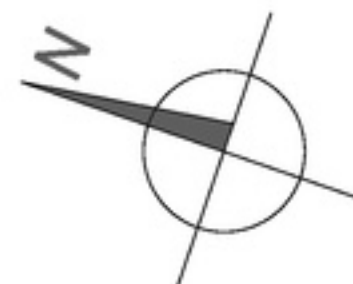
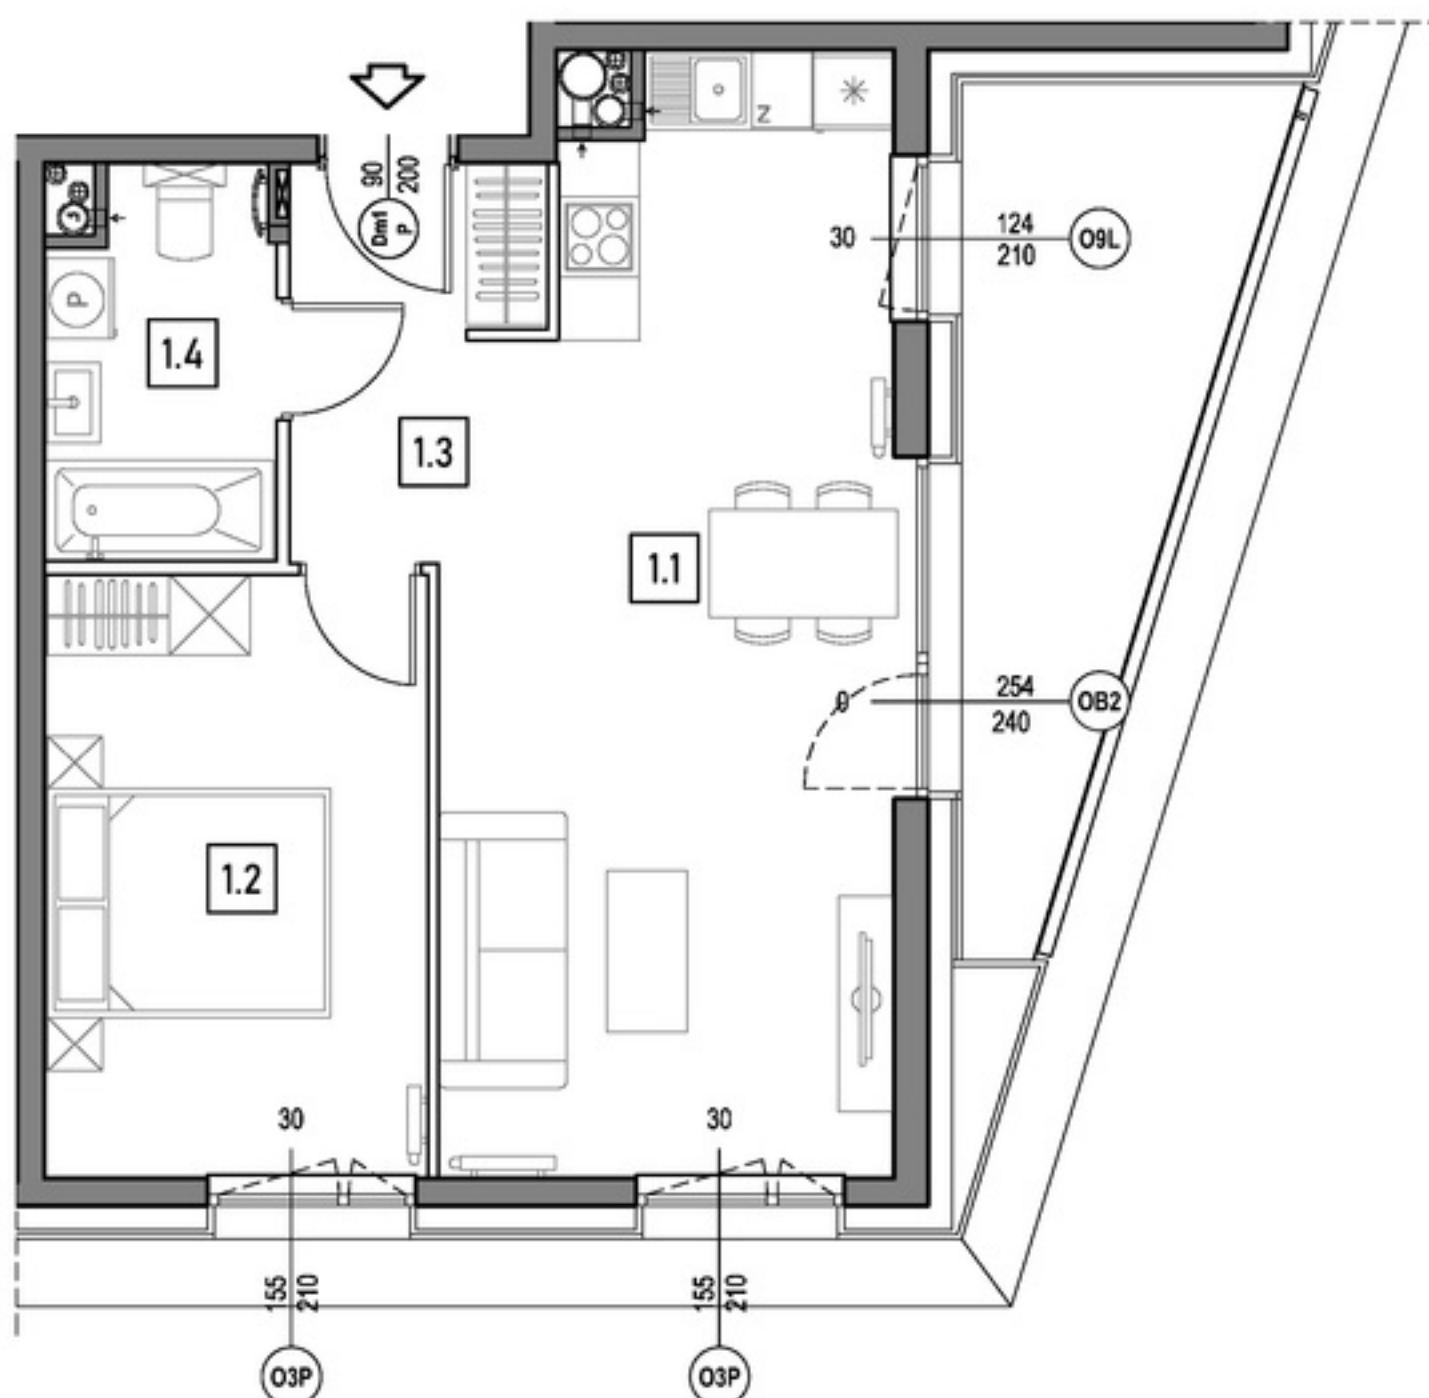
KONDYGNACJA:

5 PIĘTRO

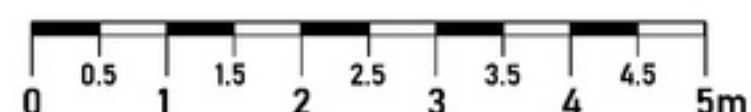
NR MIESZKANIA:

A.6.4

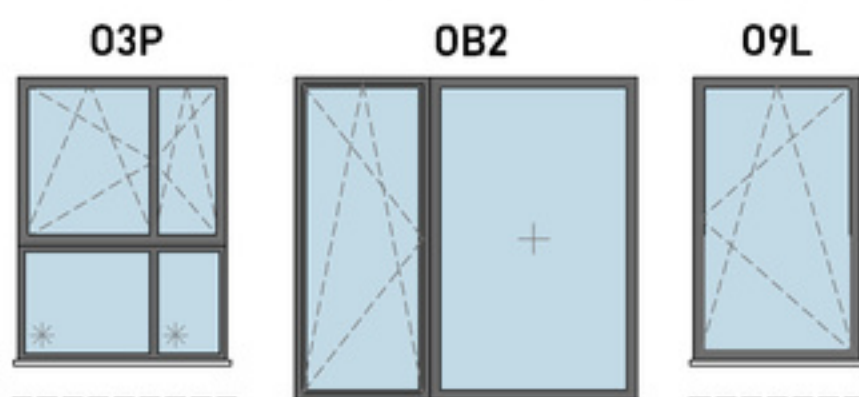
POWIERZCHNIA:

47.46 m²

m	POMIESZCZENIE	POW.
1.1	SALON + ANEKS	25.48 m ²
1.2	SYPIALNIA	12.65 m ²
1.3	PRZEDPOKÓJ	4.63 m ²
1.4	ŁAZIENKA	4.70 m ²

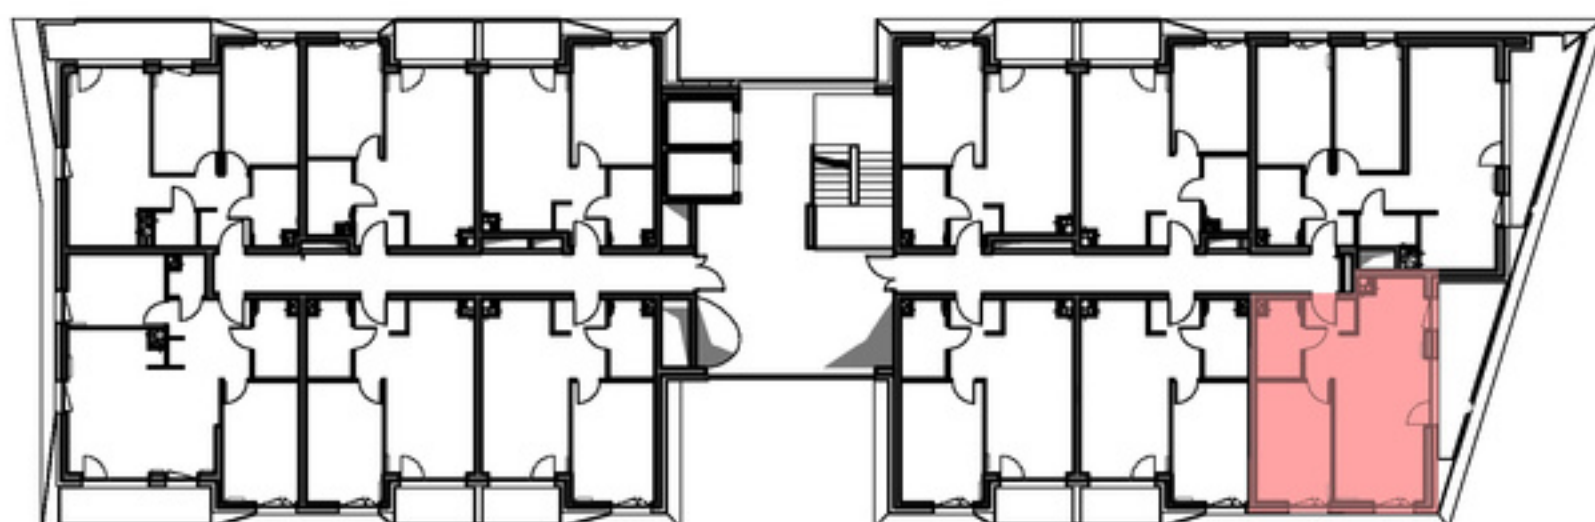
POWIERZCHNIA MIESZKANIA: 47.46 m²POWIERZCHNIA LOGGII: 10.03 m²

STOLARKA OKIENNA:



- ściany niedemontowalne
- ściany możliwe do rearanżacji

LOKALIZACJA MIESZKANIA:



Instalacja kanalizacji sanitarnej może być prowadzona nad poziomem posadzki. Przyłącza instalacji wod-kan mogą być prowadzone natynkowo.

Powierzchnie mieszkań liczone wg. normy PN - ISO - 9836 :2022-07 (tolerancja ± 5cm)

Przedstawiona aranżacja i wykończenie ma charakter wyłącznie poglądowy i nie stanowi oferty.