

KARTA MIESZKANIA A.44 | 3 pokoje | 55,31 m²



UL. MAŃKOWSKA, WARSZAWA

BUDYNEK
KLATKA
PIĘTRO
LICZBA POKOI

A
IV
0
3

NR LOKALU

A.44

POWIERZCHNIA
UŻYTKOWA

55,31 m²

WYKAZ POMIESZCZEŃ




1. Korytarz	4,80 m ²
2. Salon z aneksem	25,87 m ²
3. Sypialnia 1	12,03 m ²
4. Sypialnia 2	8,15 m ²
5. Łazienka	4,46 m ²

Powierzchnia pod ścianami
działowymi wliczana do
Powierzchni Sprzedażowej
Lokalu Mieszkaniowego

1,19

6. Ogródek

18,35 m²

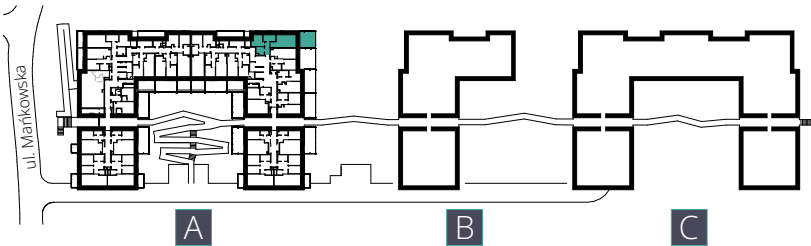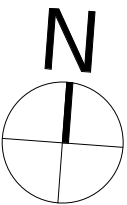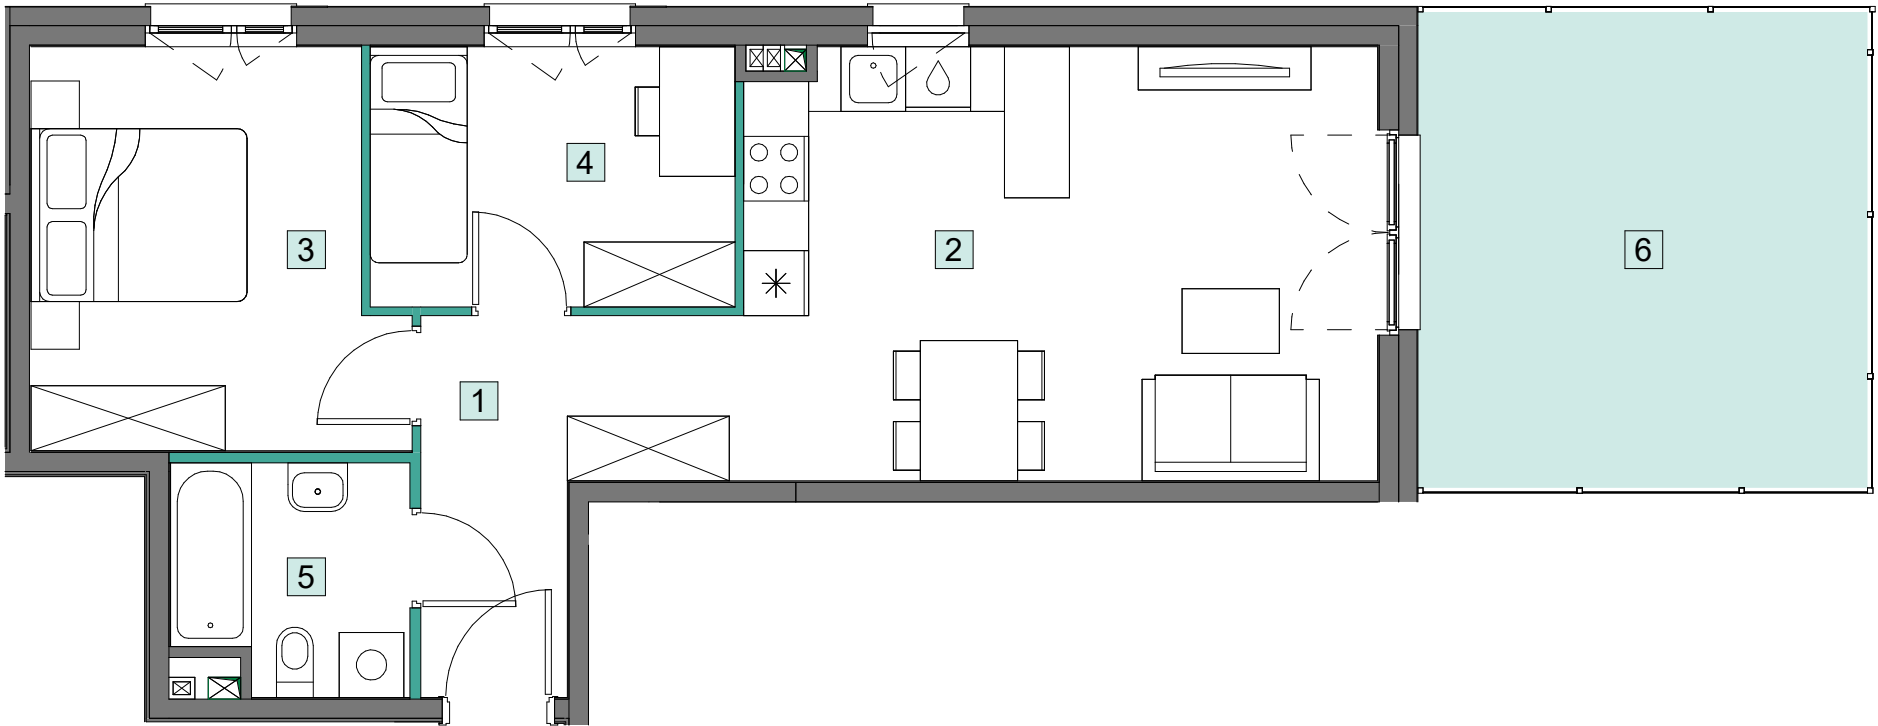

ŚCIANY DZIAŁOWE

0 1 2 3 4 5m

1. Powierzchnia Użytkowa Lokalu Mieszkalnego obejmuje powierzchnię wszystkich pomieszczeń mierzoną zgodnie z rozporządzeniem Ministra Rozwoju z dnia 11 września 2020 r. w sprawie szczegółowego zakresu i formy projektu budowlanego w oparciu o wytyczne normy PN-ISO 9836:2015-12.
2. Urządzenia sanitarne, kuchenne, meblowanie oraz drzwi wewnątrzlokalowe nie stanowią wyposażenia lokalu.
3. Lokalizacja przyrządów sanitarnych, rozmieszczenie punktów instalacyjnych, itp. podane zgodnie z projektem budowlanym. Mogą wystąpić niewielkie różnice usytuowania tych elementów powstałe w trakcie realizacji prac budowlanych.

Niniejszy plan ma charakter informacyjno-marketingowy i nie stanowi oferty w rozumieniu Kodeksu Cywilnego.