

3 pokoje z aneksem | 56.69 m²

Budynek **A**
Mieszkanie **18**
Piętro **4**
Liczba pokoi **3**

Zestawienie powierzchni


Powierzchnia użytkowa	56.69 m ²
Pow. ścian do demontażu	1.18 m ²
Powierzchnia łączna	57.87 m ²

Zestawienie pomieszczeń

pokój z aneksem	27.04 m ²
pokój	13.50 m ²
pokój	10.20 m ²
łazienka	4.56 m ²
korytarz	1.39 m ²
balkon	4.16 m ²

Schemat budynku

ul. Posąg 7 Panien

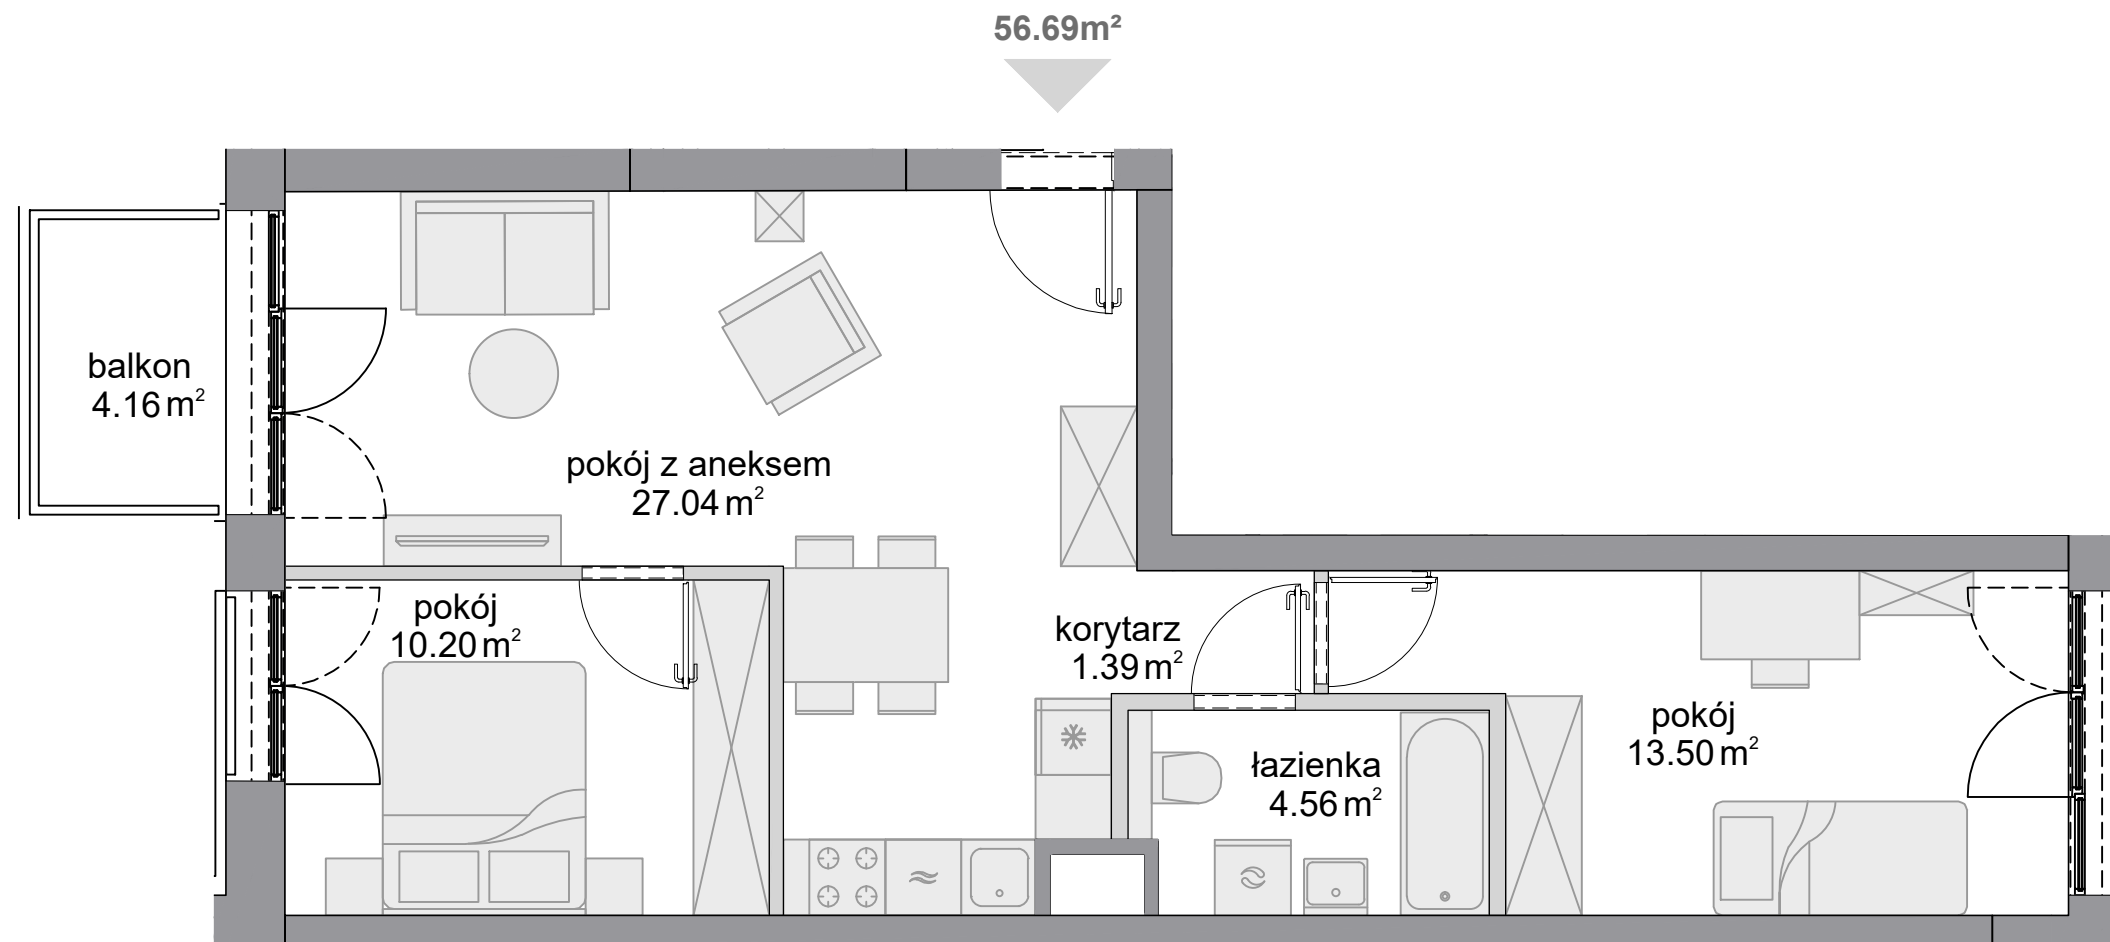

■ ściany niedemontowalne □ ściany z możliwością demontażu