




BUDYNEK C3

LOKAL MIESZKALNY NR 66

POWIERZCHNIA 71.44 m²



OSIEDLE MOZAIKA

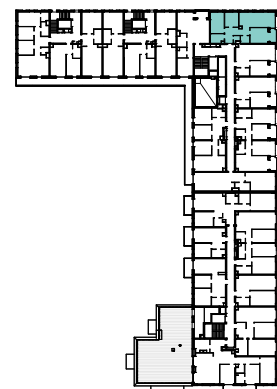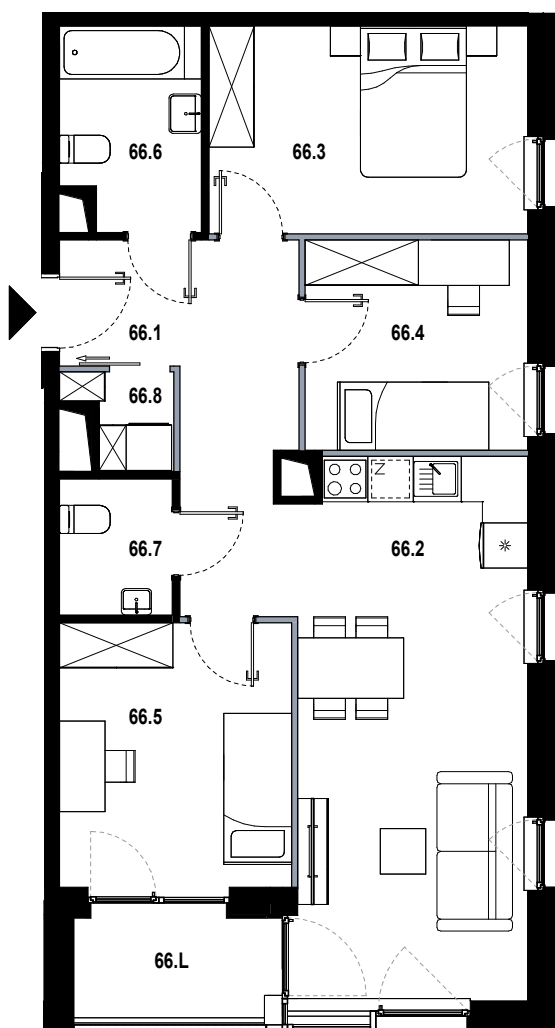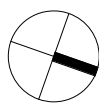

66.1	hol	10.23 m ²
66.2	pokój dzienny z aneksem	21.68 m ²
66.3	pokój	11.59 m ²
66.4	pokój	8.19 m ²
66.5	pokój	10.75 m ²
66.6	łazienka	4.82 m ²
66.7	wc	2.68 m ²
66.8	pralnia	1.50 m ²
66.L	loggia	3.29 m ²

■ ŚCIANKA DZIAŁOWA NADAJĄCA SIĘ DO DEMONTAŻU

ORIENTACJA MIESZKANIA:
PÓŁNOC-WSCHÓD

UL. PĘKOWICKA, 31-262 KRAKÓW

BUDYNEK C3

PIĘTRO 4

SKALA 1:100

www.osiedlemozaika.pl

nr telefonu: +48 882 364 039

- Powierzchnia użytkowa obliczana została według normy PN-ISO 9836:2015-12.
- Rzut mieszkania został sporządzony na podstawie projektu budowlanego. Zastrzega się możliwość zmian w układzie mieszkań i podanych powierzchniach, zgodnie z zapisami umowy deweloperskiej.
- W związku z opracowaniem projektu wykonawczego, ze względów konstrukcyjnych, instalacyjnych i architektonicznych, mogą wystąpić zmiany w zakresie pionów i kominów oraz korekty otworów okiennych.