

INWESTOR:
Walendów Park Sp. z o.o
ul. Mickiewicza 21/23 10-508 Olsztyn

OBŚLUGA SPRZEDAŻY:
Biuro Sprzedaży Walendów Park Sp. z o.o
Walendów, ul. Stawowa 10 (teren inwestycji)
tel: +48 666 817 633
sprzedaz@walendowpark.pl
www.walendowpark.pl


JEDNOSTKA PROJEKTOWA:
APPA mgr inż. arch. Paweł Wróblewski



NUMER MIESZKANIA	M1	
NUMER BUDYNKU	B2	PIĘTRO 0

1 POKÓJ + ANEKS KUCHENNY


POWIERZCHNIA MIESZKANIA	32,68 m²
WG PN-ISO 9836:1997	

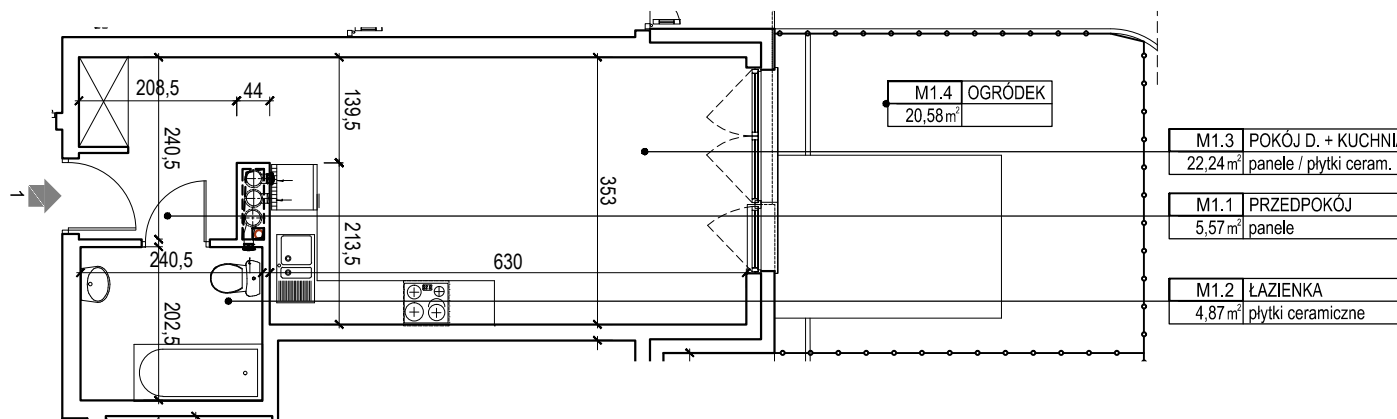

RZUT LOKALU skala 1:100

ZESTAWIENIE POWIERZCHNI BUDYNEK B2 - LOKAL M1

NUMER	NAZWA	POSADZKA	POW
M1.1	PRZEDPOKÓJ	panele	5,57
M1.2	ŁAZIENKA	plytki ceramiczne	4,87
M1.3	POKÓJ D. + KUCHNIA	panele / plytki ceram.	22,24
M1.4	OGRÓDEK		20,58
RAZEM Pum (m ²)			32,68

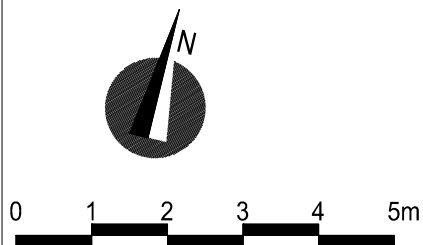

UWAGA:
Przedstawione wyposażenie mieszkania, stolarka drzewiowa wewnętrzna i posadzki stanowi rozwiązanie poglądowe i nie jest przedmiotem umowy