



WOLA VILLAGE  
DOM A.9A/1  
PARTER

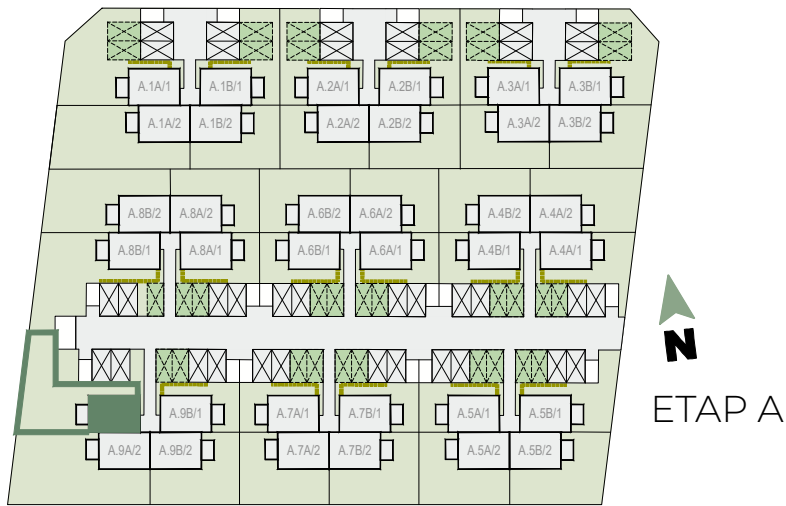

DOM A.9A/1

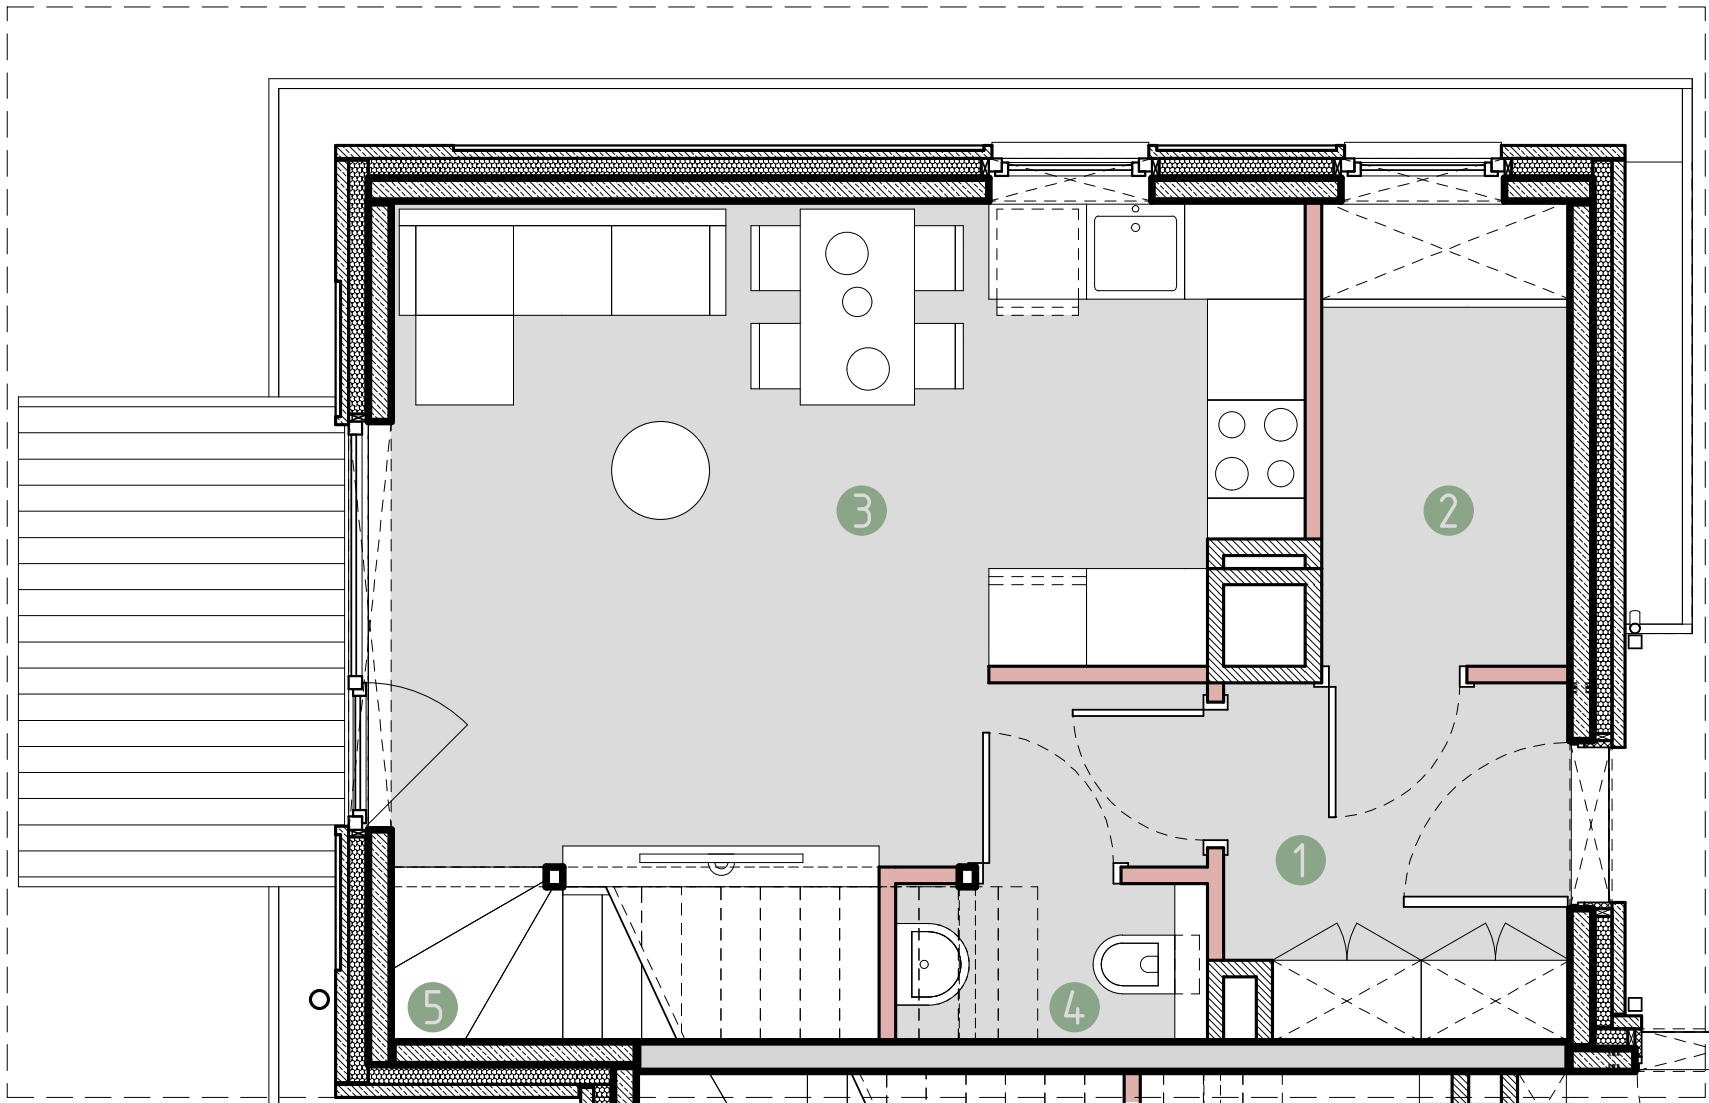

- ściany nośne
- szachty
- ścianki działowe
- ogródek



Powierzchnia użytkowa lokalu określona jest na podstawie rozporządzenia Ministra Rozwoju z dnia 11.09.2020 r. w sprawie szczegółowego zakresu i formy projektu budowlanego oraz uwzględnieniu treści Polskiej Normy PN-ISO 9836:2022-07. Powierzchnie ogródków i loggii nie podlegają obmiarowi. Wymiary pomieszczeń i przyborów sanitarnych podano na podstawie projektu budowlanego. W toku budowy dopuszczalne są zmiany wynikające z technologii realizowania prac. Rzut mieszkania ma charakter informacyjny i nie stanowi oferty w porozumieniu Kodeksu Cywilnego.

|                                   |                         |
|-----------------------------------|-------------------------|
| PARTER - 31.93 m <sup>2</sup>     |                         |
| 1. Wiatrołap                      | 4.51 m <sup>2</sup>     |
| 2. Pom. gospodarcze               | 4.24 m <sup>2</sup>     |
| 3. Salon z aneksem kuchennym      | 21.38 m <sup>2</sup>    |
| 4. Toaleta                        | 1.54 m <sup>2</sup>     |
| 5. Klatka schodowa                | 0.26 m <sup>2</sup>     |
| 1 PIĘTRO - 35.11 m <sup>2</sup>   |                         |
| 6. Pokój 1                        | 9.52 m <sup>2</sup>     |
| 7. Pokój 2                        | 10.15 m <sup>2</sup>    |
| 8. Łazienka                       | 4.51 m <sup>2</sup>     |
| 9. Korytarz                       | 10.93 m <sup>2</sup>    |
| ANTRESOLA* - 27.87 m <sup>2</sup> |                         |
| 10. Sypialnia                     | 16.05 m <sup>2</sup>    |
| 11. Łazienka                      | 5.68 m <sup>2</sup>     |
| 12. Pom. techniczne               | 4.51 m <sup>2</sup>     |
| 13. Korytarz                      | 1.63 m <sup>2</sup>     |
| 94.91 m <sup>2</sup>              |                         |
| 14. Loggia                        | ~ 3.26 m <sup>2</sup>   |
| 15. Ogród                         | ~ 126.36 m <sup>2</sup> |




BIURO SPRZEDAŻY:

tel. +48 12 314 30 04  
sprzedaz@urba.pl | www.wolavillage.pl


WOLA VILLAGE

DOM A.9A/1

I PIĘTRO

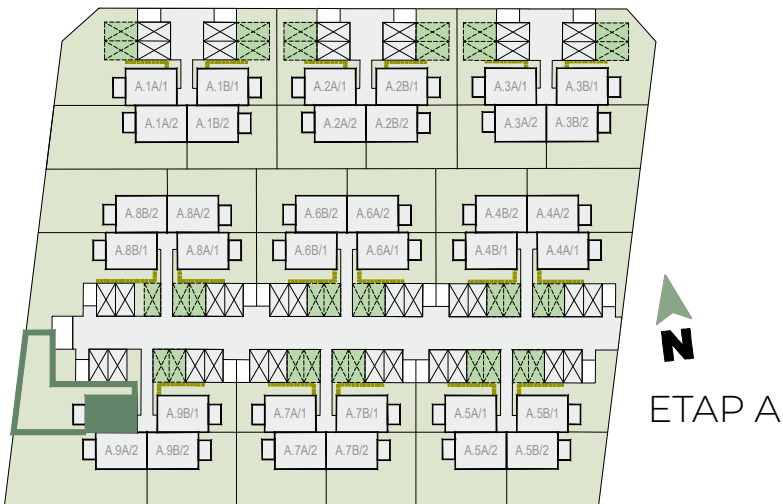

DOM A.9A/1

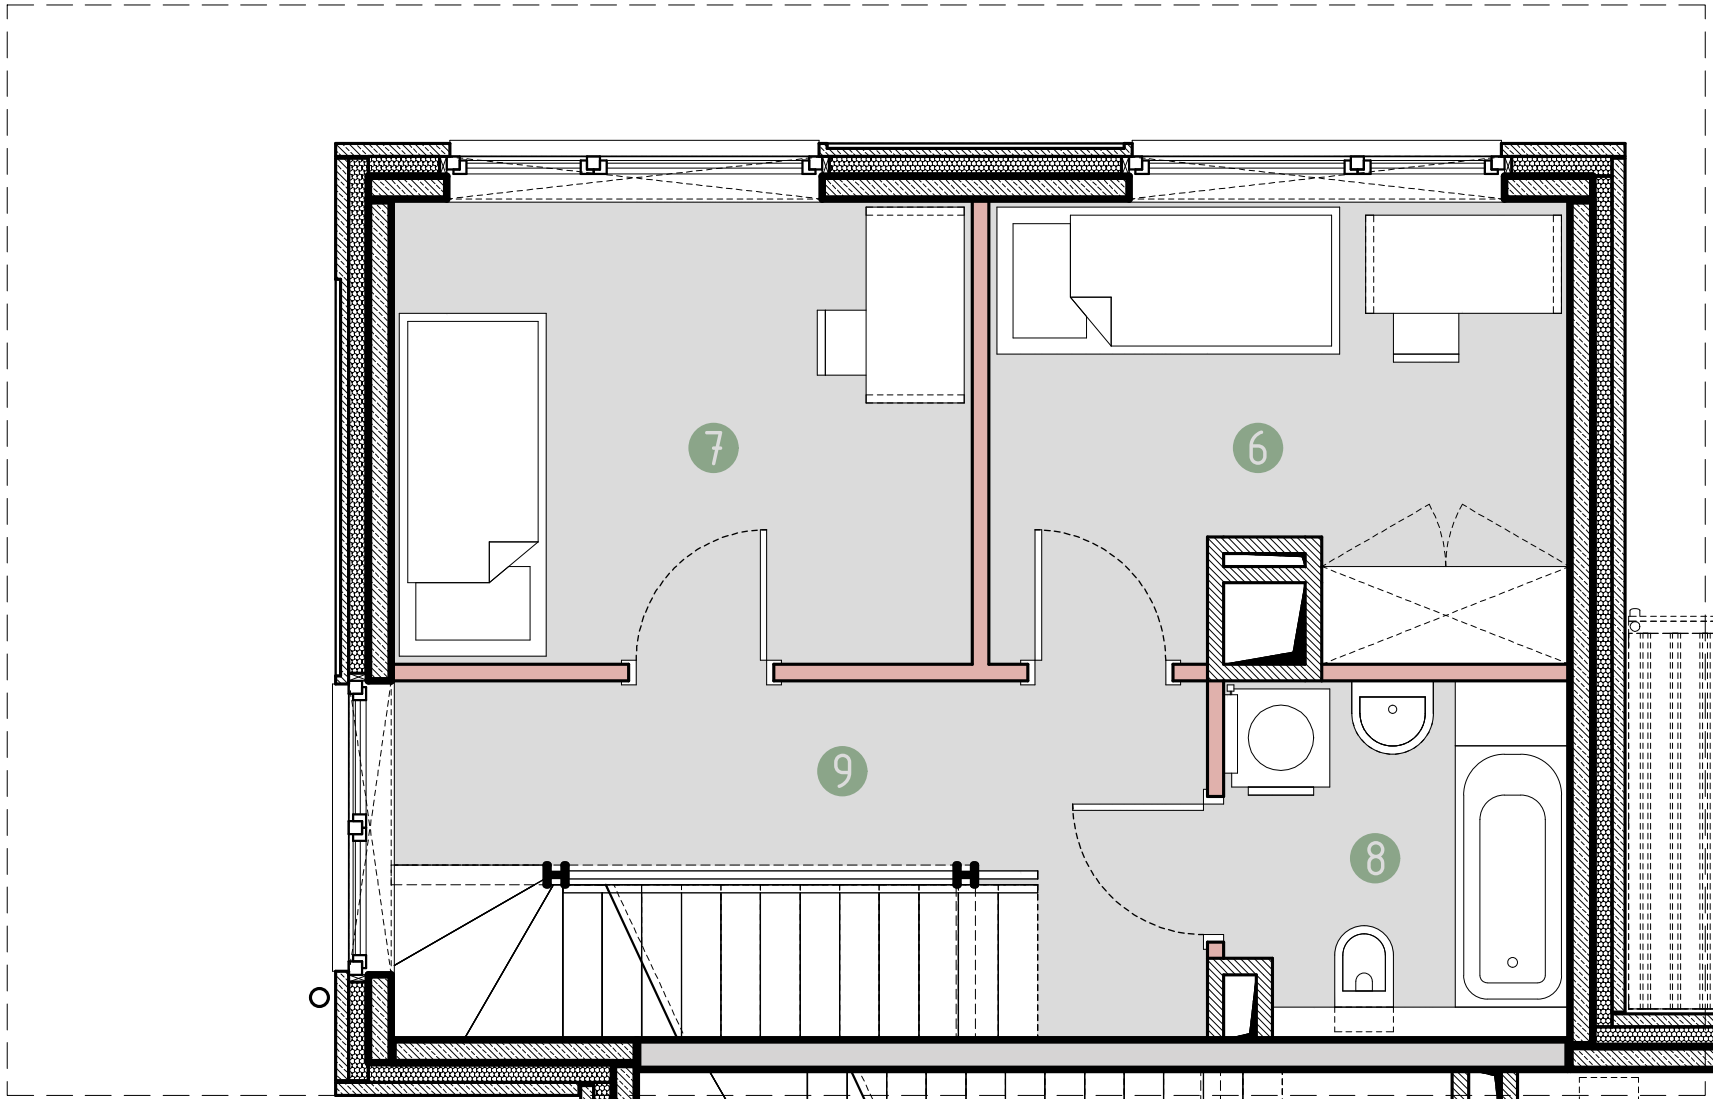

ściany nośne

szachty

ścianki działowe

ogródek




Powierzchnia użytkowa lokalu określona jest na podstawie rozporządzenia Ministra Rozwoju z dnia 11.09.2020 r. w sprawie szczegółowego zakresu i formy projektu budowlanego oraz uwzględnieniu treści Polskiej Normy PN-ISO 9836:2022-07. Powierzchnie ogródków i loggii nie podlegają obmiarowi. Wymiary pomieszczeń i przyborów sanitarnych podano na podstawie projektu budowlanego. W toku budowy dopuszczalne są zmiany wynikające z technologii realizowania prac. Rzut mieszkania ma charakter informacyjny i nie stanowi oferty w porozumieniu Kodeksu Cywilnego.

|                                       |                            |
|---------------------------------------|----------------------------|
| PARTER - 31.93 m <sup>2</sup>         |                            |
| 1. Wiatrołap                          | 4.51 m <sup>2</sup>        |
| 2. Pom. gospodarcze                   | 4.24 m <sup>2</sup>        |
| 3. Salon z aneksem kuchennym          | 21.38 m <sup>2</sup>       |
| 4. Toaleta                            | 1.54 m <sup>2</sup>        |
| 5. Klatka schodowa                    | 0.26 m <sup>2</sup>        |
| <b>1 PIĘTRO - 35.11 m<sup>2</sup></b> |                            |
| <b>6. Pokój 1</b>                     | <b>9.52 m<sup>2</sup></b>  |
| <b>7. Pokój 2</b>                     | <b>10.15 m<sup>2</sup></b> |
| <b>8. Łazienka</b>                    | <b>4.51 m<sup>2</sup></b>  |
| <b>9. Korytarz</b>                    | <b>10.93 m<sup>2</sup></b> |
| ANTRESOLA* - 27.87 m <sup>2</sup>     |                            |
| 10. Sypialnia                         | 16.05 m <sup>2</sup>       |
| 11. Łazienka                          | 5.68 m <sup>2</sup>        |
| 12. Pom. techniczne                   | 4.51 m <sup>2</sup>        |
| 13. Korytarz                          | 1.63 m <sup>2</sup>        |
|                                       | <b>94.91 m<sup>2</sup></b> |
| 14. Loggia                            | ~ 3.26 m <sup>2</sup>      |
| 15. Ogród                             | ~ 126.36 m <sup>2</sup>    |


WOLA VILLAGE

DOM A.9A/1

ANTRESOLA

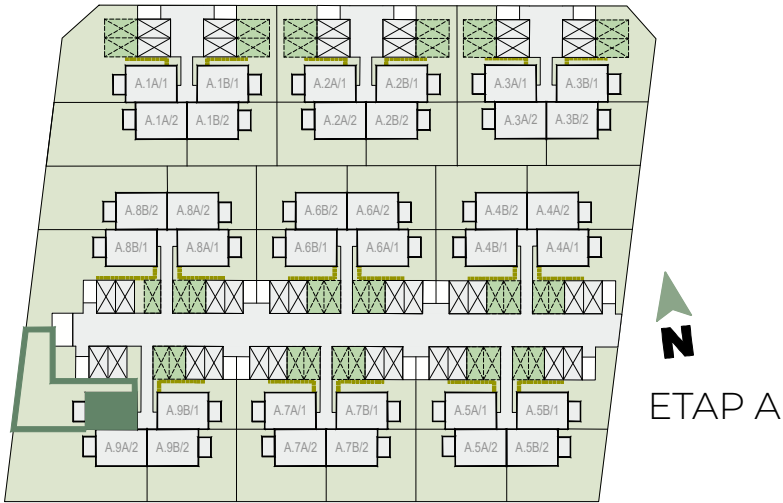

DOM A.9A/1

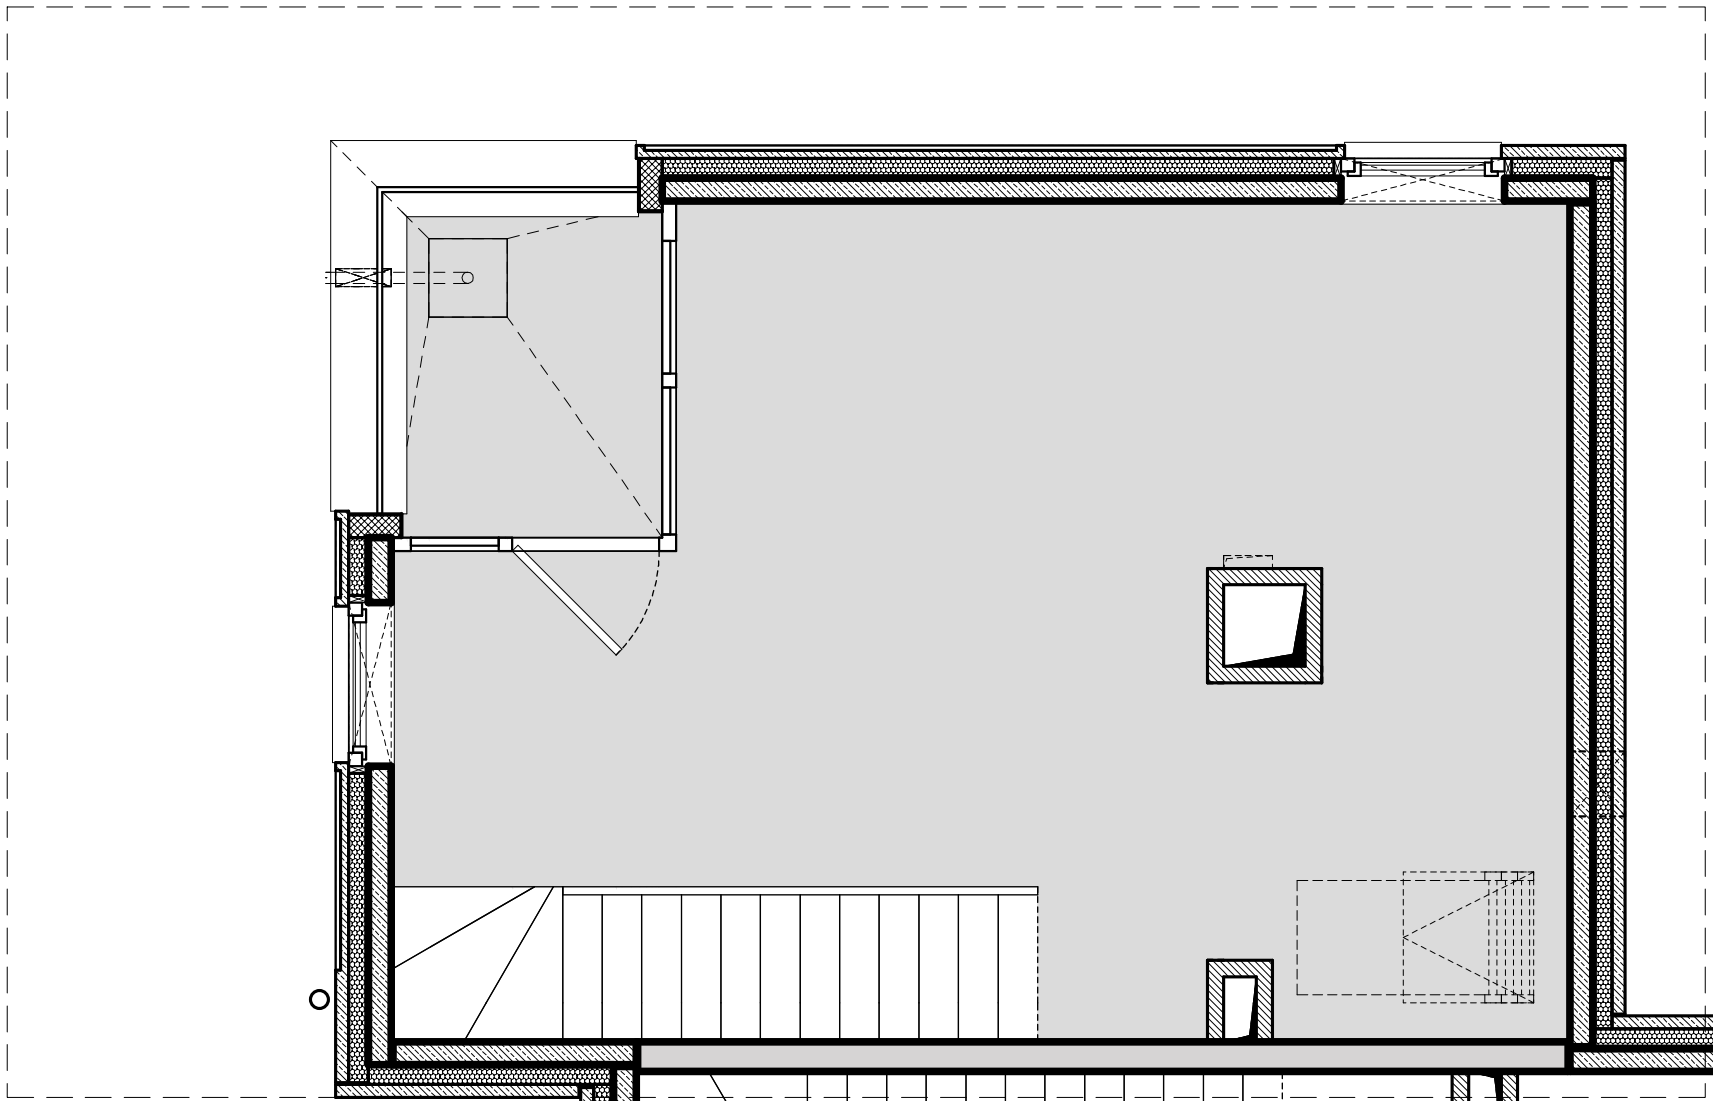

|                                   |                         |
|-----------------------------------|-------------------------|
| PARTER - 31.93 m <sup>2</sup>     |                         |
| 1. Wiatrołap                      | 4.51 m <sup>2</sup>     |
| 2. Pom. gospodarcze               | 4.24 m <sup>2</sup>     |
| 3. Salon z aneksem kuchennym      | 21.38 m <sup>2</sup>    |
| 4. Toaleta                        | 1.54 m <sup>2</sup>     |
| 5. Klatka schodowa                | 0.26 m <sup>2</sup>     |
| 1 PIĘTRO - 35.11 m <sup>2</sup>   |                         |
| 6. Pokój 1                        | 9.52 m <sup>2</sup>     |
| 7. Pokój 2                        | 10.15 m <sup>2</sup>    |
| 8. Łazienka                       | 4.51 m <sup>2</sup>     |
| 9. Korytarz                       | 10.93 m <sup>2</sup>    |
| ANTRESOLA* - 27.87 m <sup>2</sup> |                         |
| 10. Sypialnia                     | 16.05 m <sup>2</sup>    |
| 11. Łazienka                      | 5.68 m <sup>2</sup>     |
| 12. Pom. techniczne               | 4.51 m <sup>2</sup>     |
| 13. Korytarz                      | 1.63 m <sup>2</sup>     |
| 94.91 m <sup>2</sup>              |                         |
| 14. Loggia                        | ~ 3.26 m <sup>2</sup>   |
| 15. Ogród                         | ~ 126.36 m <sup>2</sup> |

ściany nośne

szachty

ścianki działowe

ogródek

0

0.5

1

1.5

2

2.5m

Powierzchnia użytkowa lokalu określona jest na podstawie rozporządzenia Ministra Rozwoju z dnia 11.09.2020 r. w sprawie szczegółowego zakresu i formy projektu budowlanego oraz uwzględnieniu treści Polskiej Normy PN-ISO 9836:2022-07. Powierzchnie ogródków i loggii nie podlegają obmiarowi. Wymiary pomieszczeń i przyborów sanitarnych podano na podstawie projektu budowlanego. W toku budowy dopuszczalne są zmiany wynikające z technologii realizowania prac. Rzut mieszkania ma charakter informacyjny i nie stanowi oferty w porozumieniu Kodeksu Cywilnego.


# WOLA VILLAGE

DOM A.9A/1


## ANTRESOLA

\*przykładowa aranżacja

Uwaga: Sposób adaptacji przestrzeni antresoli na etapie wykończenia mieszkania przez właściciela.

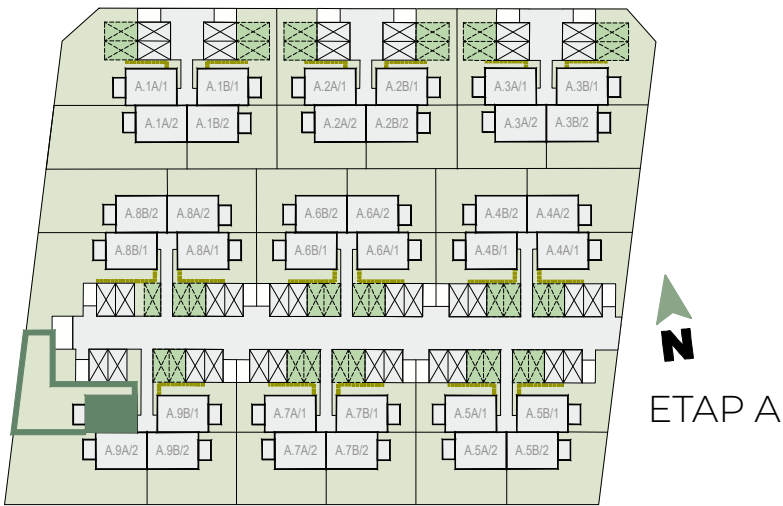

### DOM A.9A/1

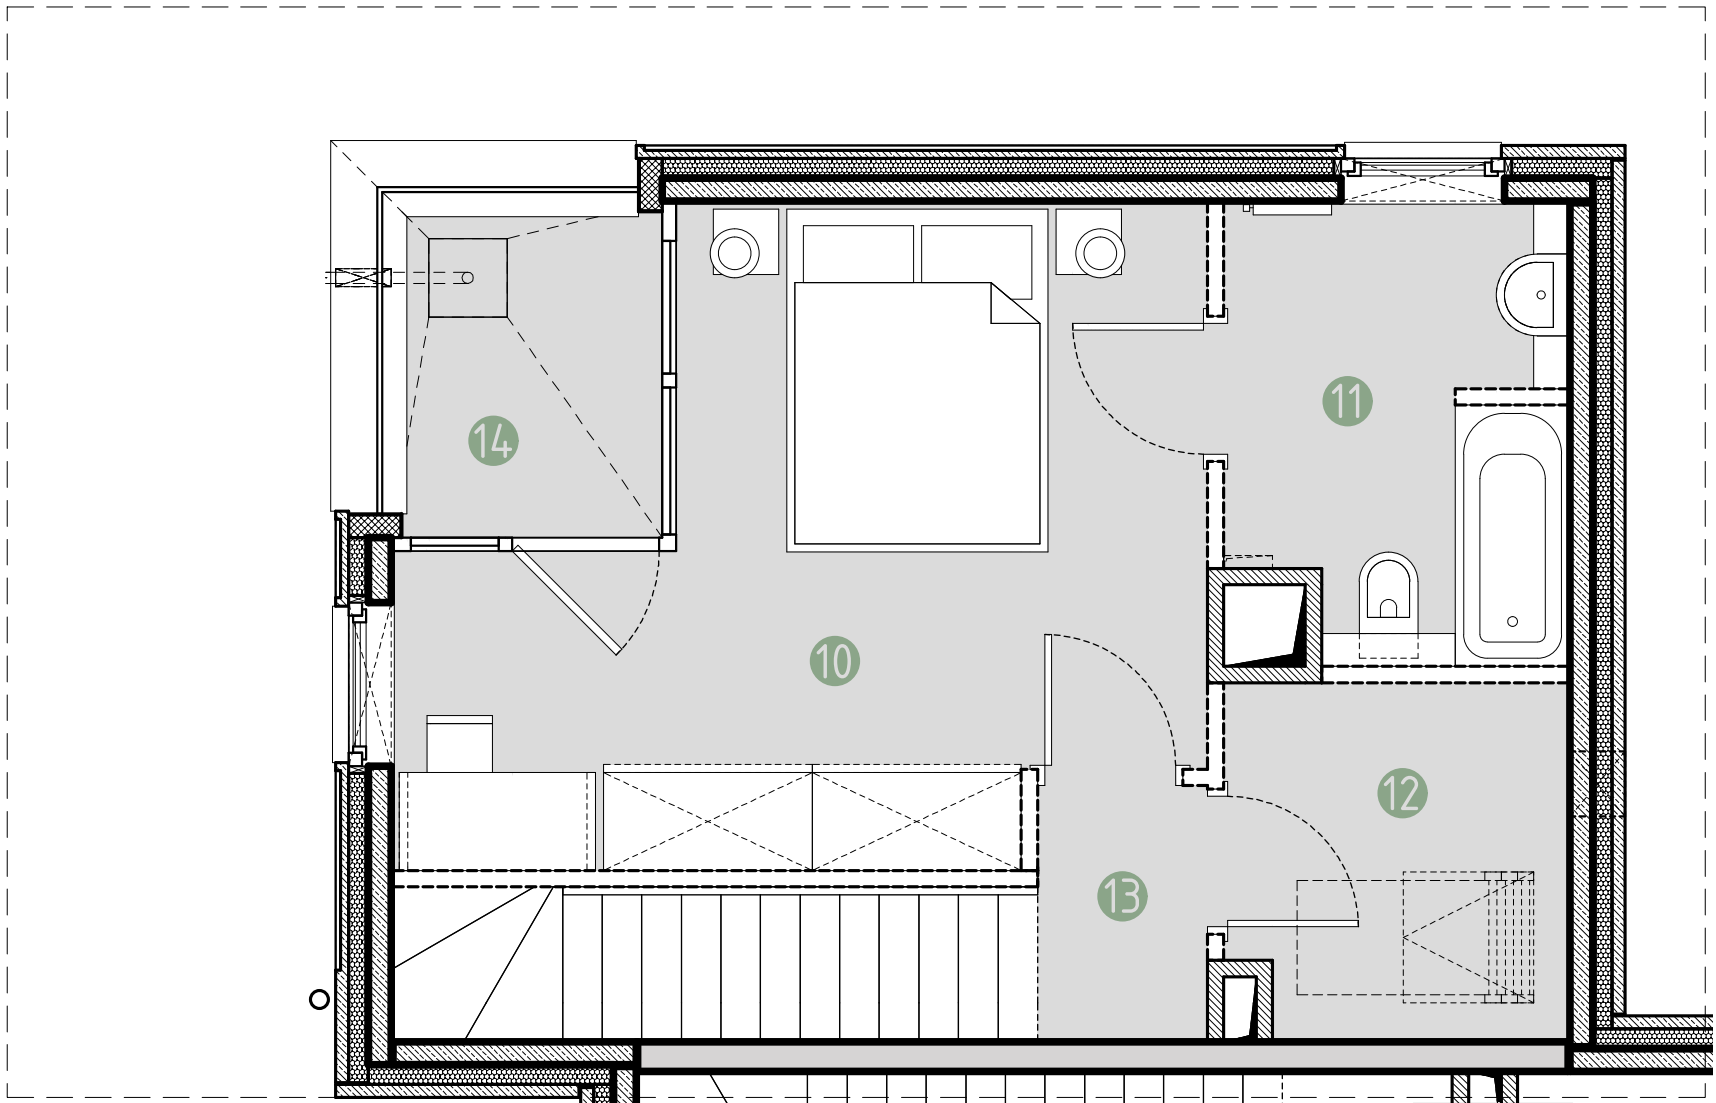

|                                   |                         |
|-----------------------------------|-------------------------|
| PARTER - 31.93 m <sup>2</sup>     |                         |
| 1. Wiatrołap                      | 4.51 m <sup>2</sup>     |
| 2. Pom. gospodarcze               | 4.24 m <sup>2</sup>     |
| 3. Salon z aneksem kuchennym      | 21.38 m <sup>2</sup>    |
| 4. Toaleta                        | 1.54 m <sup>2</sup>     |
| 5. Klatka schodowa                | 0.26 m <sup>2</sup>     |
| 1 PIĘTRO - 35.11 m <sup>2</sup>   |                         |
| 6. Pokój 1                        | 9.52 m <sup>2</sup>     |
| 7. Pokój 2                        | 10.15 m <sup>2</sup>    |
| 8. Łazienka                       | 4.51 m <sup>2</sup>     |
| 9. Korytarz                       | 10.93 m <sup>2</sup>    |
| ANTRESOLA* - 27.87 m <sup>2</sup> |                         |
| 10. Sypialnia                     | 16.05 m <sup>2</sup>    |
| 11. Łazienka                      | 5.68 m <sup>2</sup>     |
| 12. Pom. techniczne               | 4.51 m <sup>2</sup>     |
| 13. Korytarz                      | 1.63 m <sup>2</sup>     |
| 94.91 m <sup>2</sup>              |                         |
| 14. Loggia                        | ~ 3.26 m <sup>2</sup>   |
| 15. Ogród                         | ~ 126.36 m <sup>2</sup> |

ściany nośne

szachty

ścianki działowe

ogródek

0

0.5

1

1.5

2

2.5m

Powierzchnia użytkowa lokalu określona jest na podstawie rozporządzenia Ministra Rozwoju z dnia 11.09.2020 r. w sprawie szczegółowego zakresu i formy projektu budowlanego oraz uwzględnieniu treści Polskiej Normy PN-ISO 9836:2022-07. Powierzchnie ogródków i loggii nie podlegają obmiarowi. Wymiary pomieszczeń i przyborów sanitarnych podano na podstawie projektu budowlanego. W toku budowy dopuszczalne są zmiany wynikające z technologii realizowania prac. Rzut mieszkania ma charakter informacyjny i nie stanowi oferty w porozumieniu Kodeksu Cywilnego.

URBA

BIURO SPRZEDAŻY:

tel. +48 12 314 30 04

sprzedaz@urba.pl | www.wolavillage.pl