

DUET

Jaškowa Dolina

MIESZKANIE A.1.08*

Adres inwestycji: Jaškowa Dolina 83C

Budynek: A



Numer mieszkania: A.1.08

Powierzchnia użytkowa: 70,81 m²

Liczba pokoi: 4

Kondygnacja: +2


* Mieszkanie wykończone według załącznika:
"Standard wykończenia_wersja indywidualna"

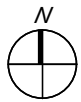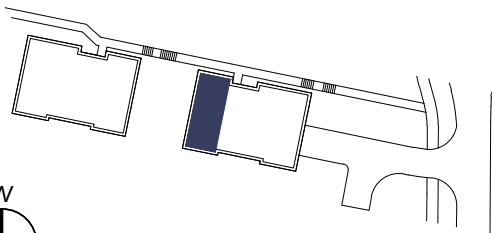

BIURO SPRZEDAŻY MIESZKAŃ

80-156 Gdańsk, ul. Kozińskiego 1

tel. 58 326 10 63 kom. 662 231 906 e-mail: mieszkania@budros.pl

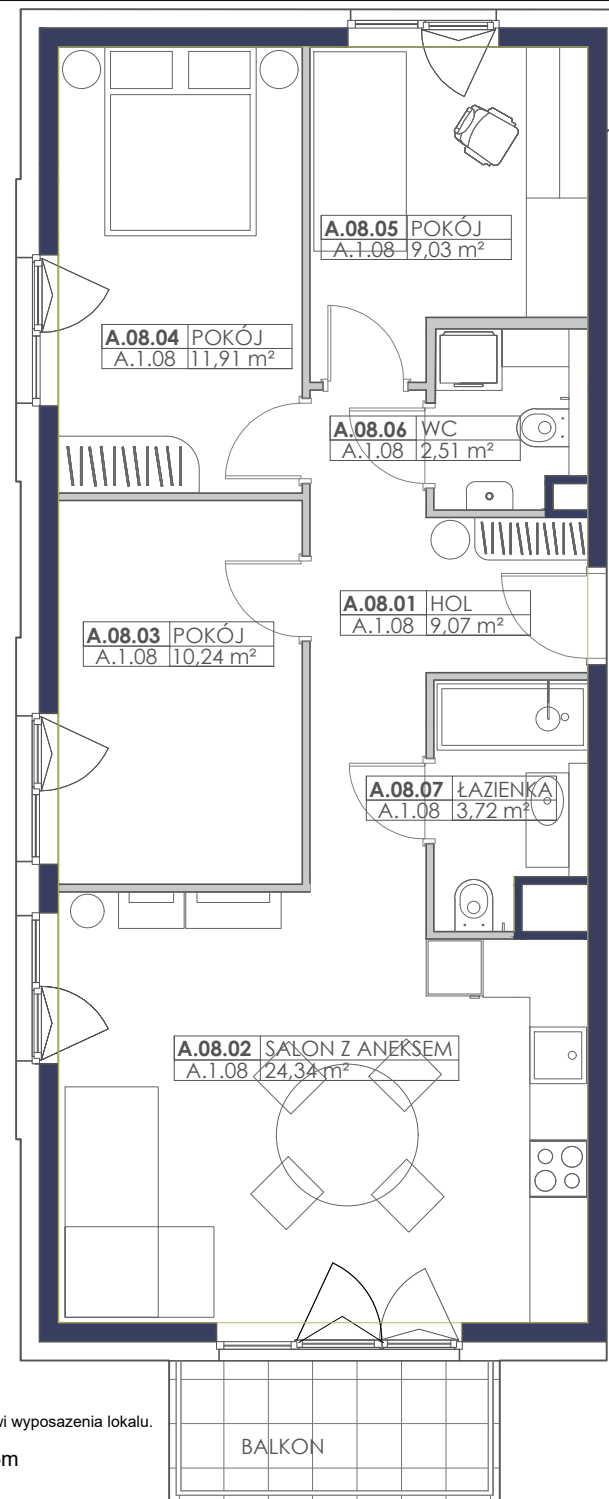

Uwaga: Aranżacja ma charakter poglądowy, umeblowanie nie stanowi wyposażenia lokalu.

