
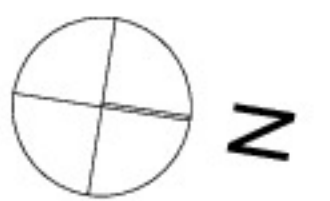



# NADMOTŁAWIE APARTMENTS

## ETAP III BUDYNEK G

ul. Sienna Grobla Gdańsk

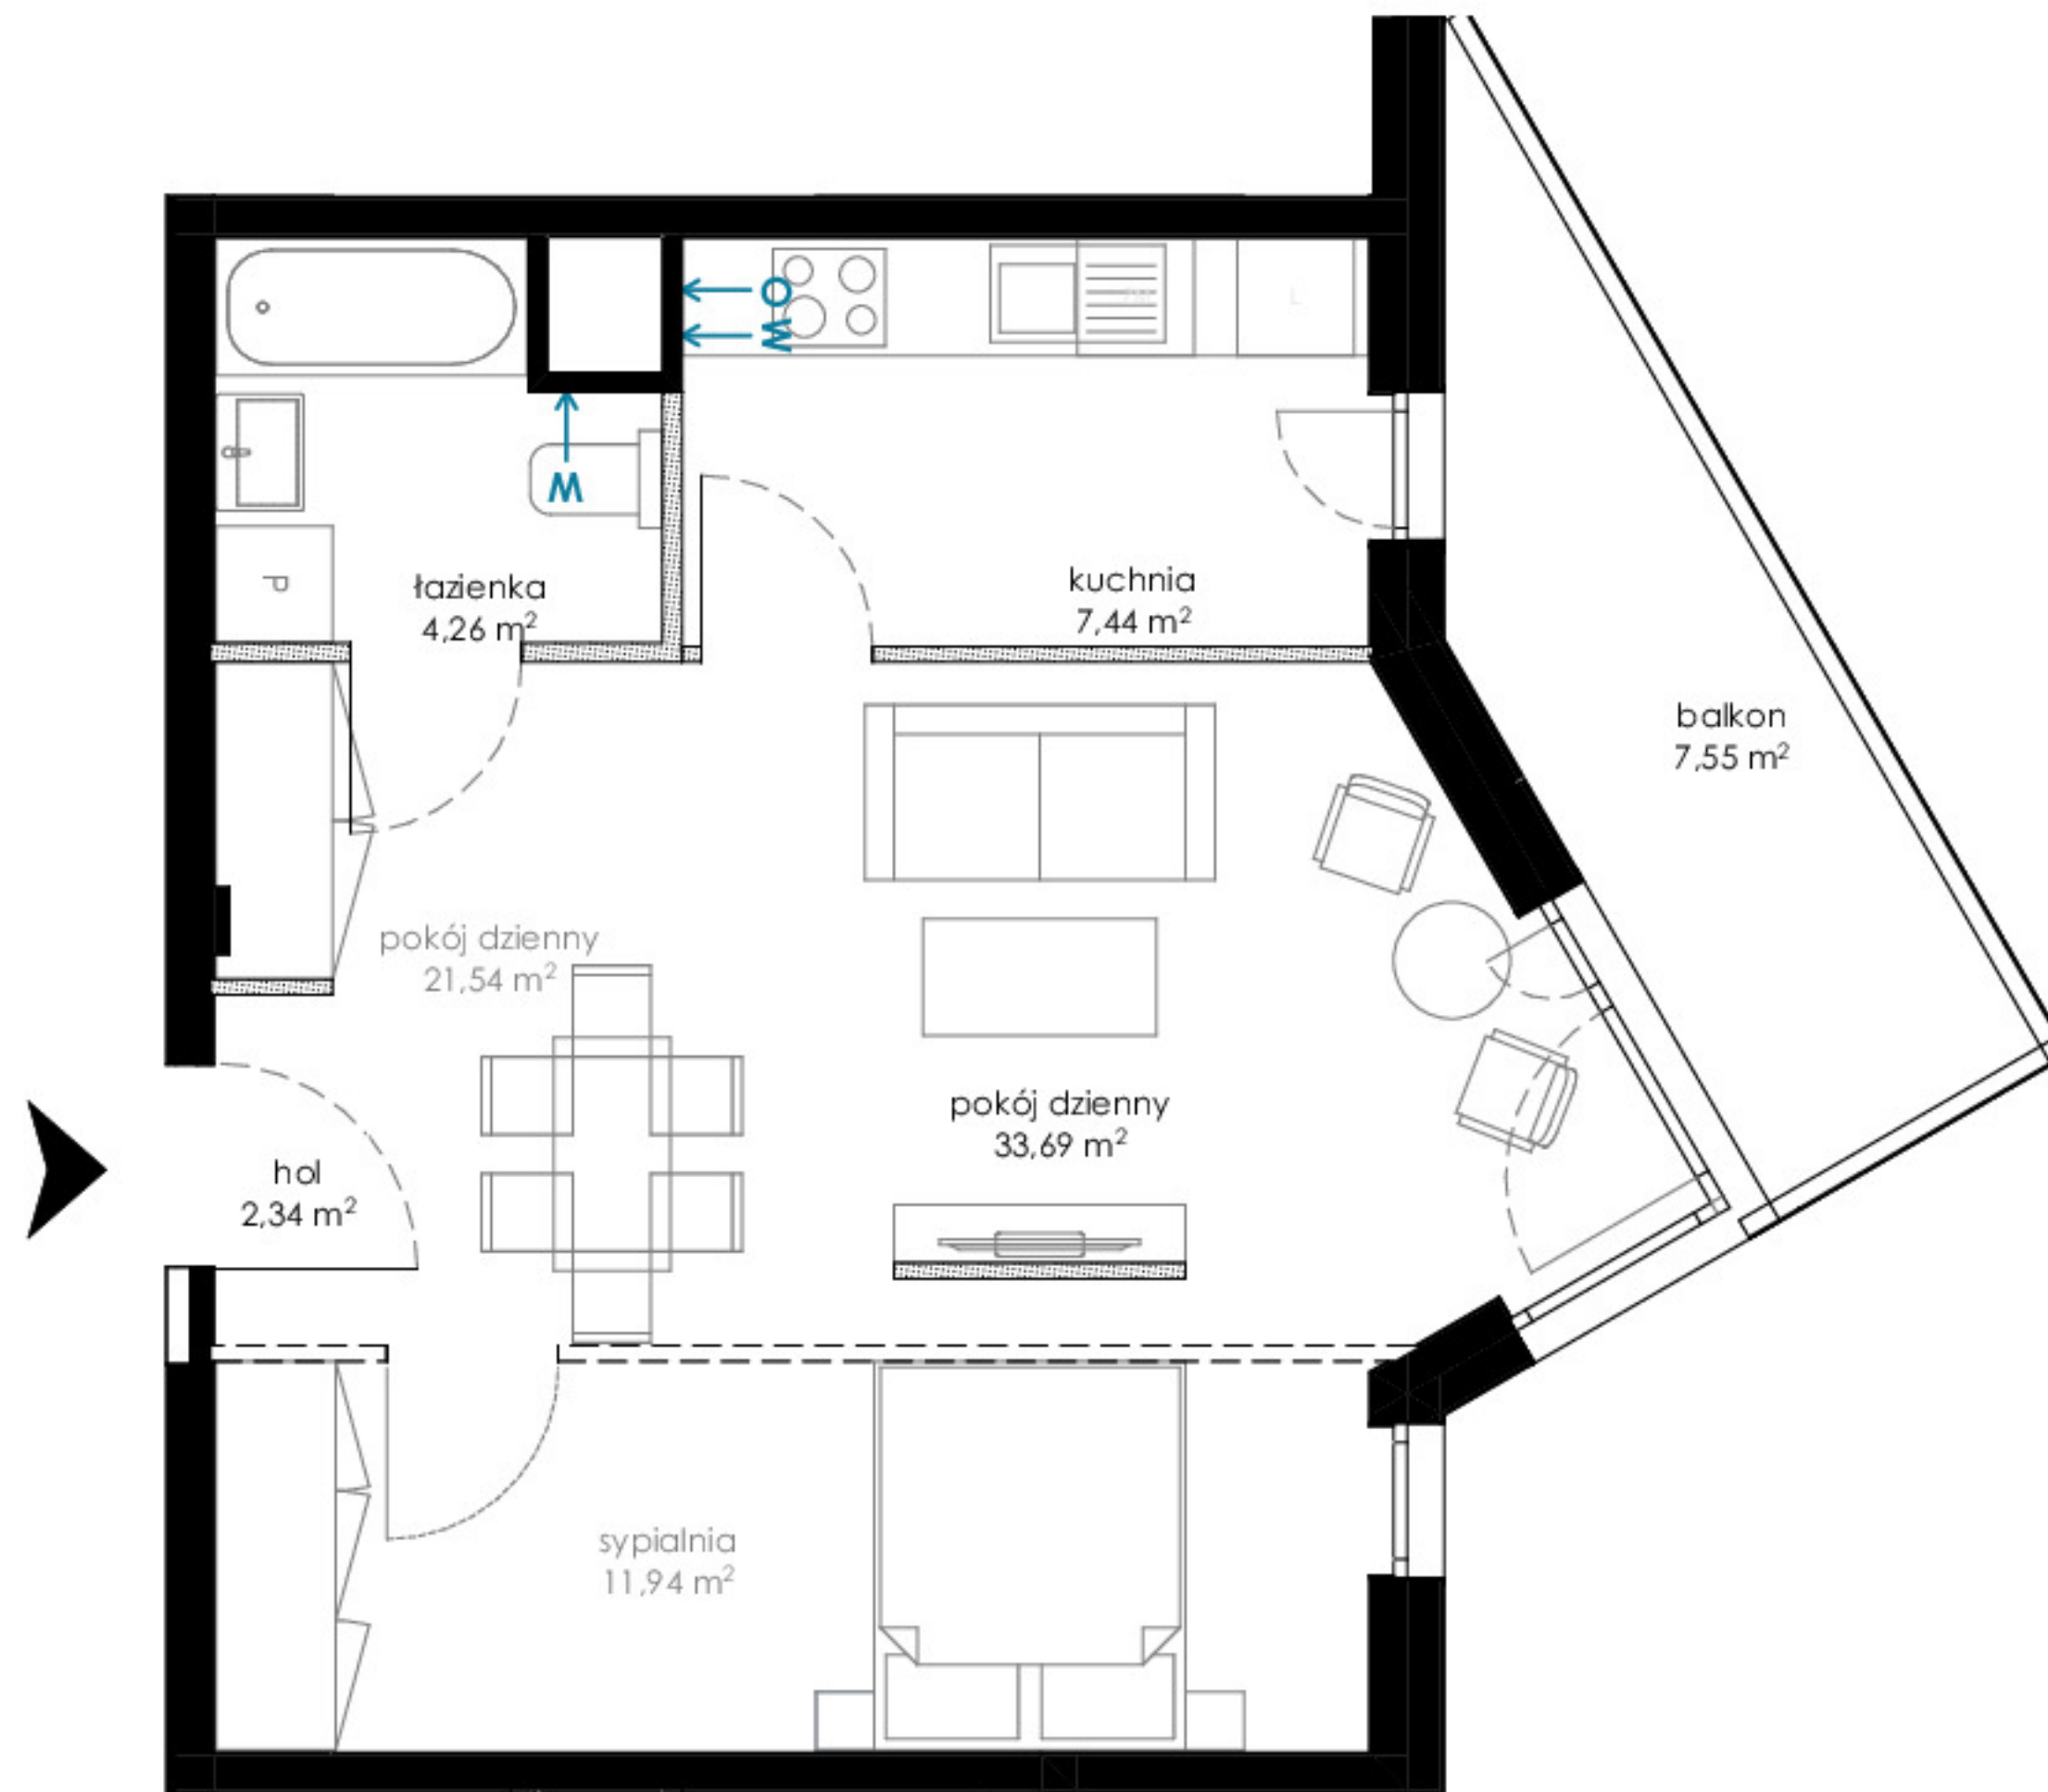

SKALA 1:100

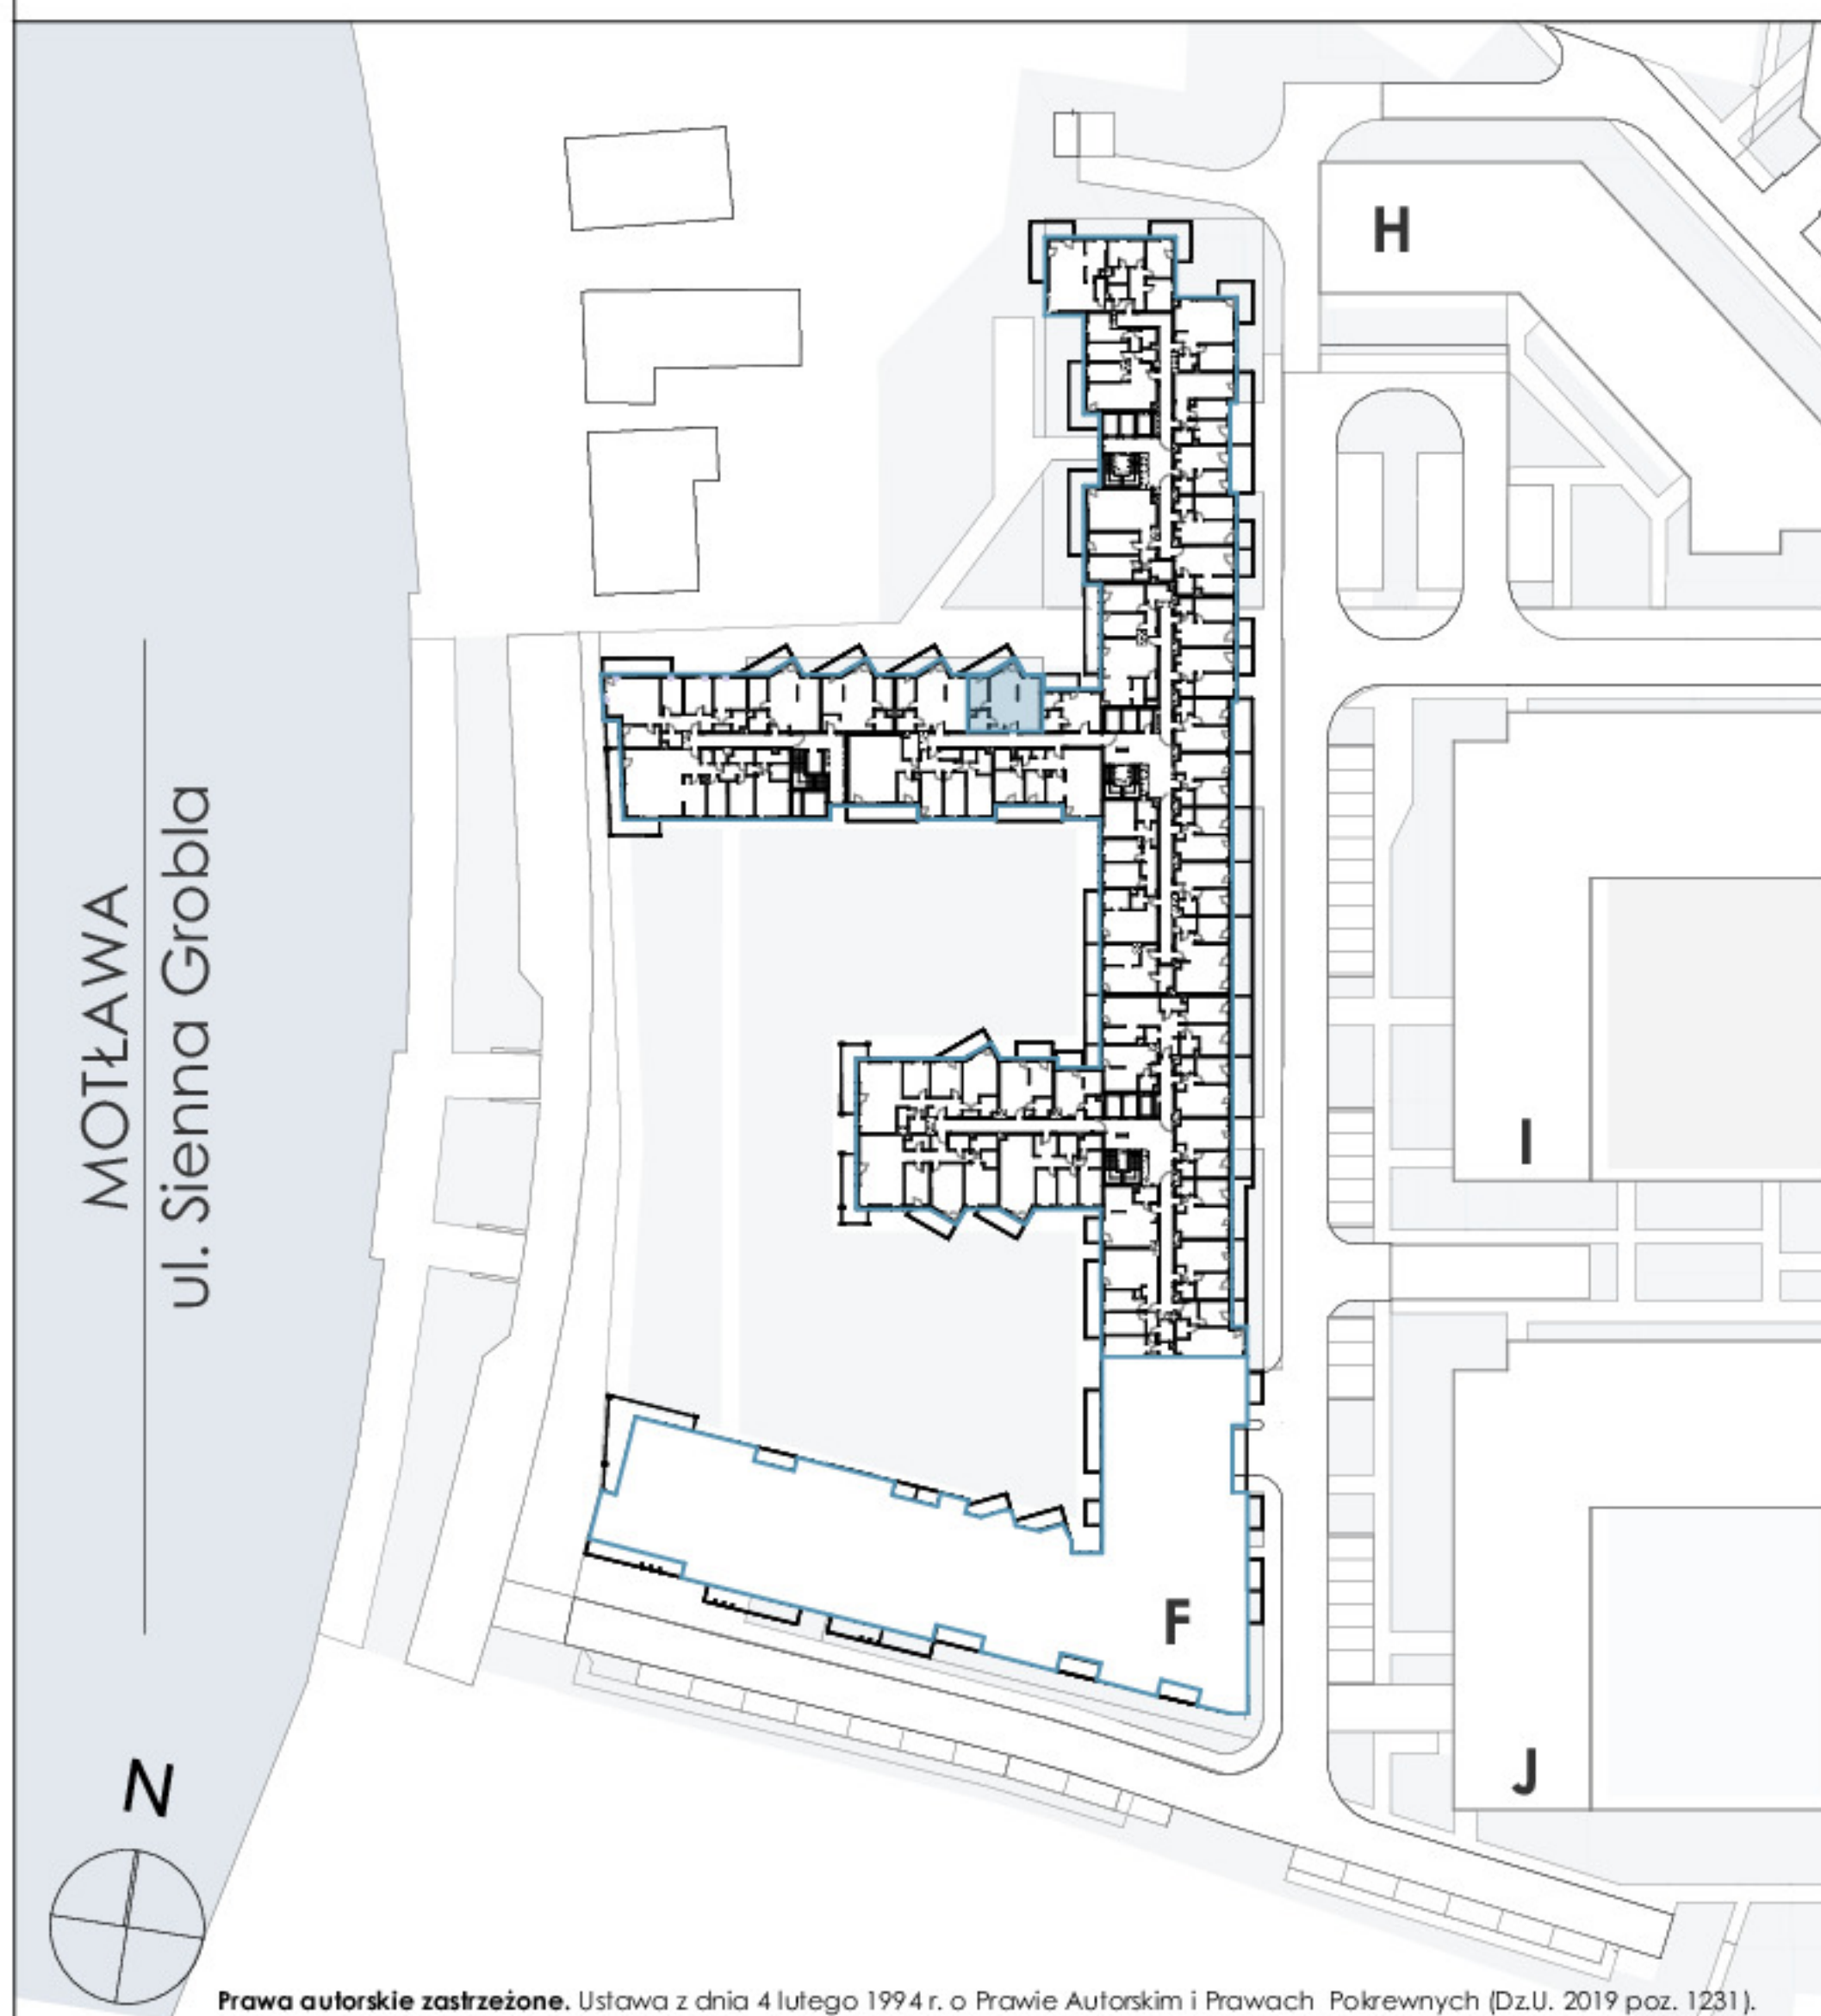

**ROBYG**

**ROBYG Grobla Park Sp. z o.o.**  
Al. Rzeczypospolitej 1 Warszawa 02-972  
TEL +48 58 322 07 10/FAX+48 22 419 11 03

SC ILLIPIER MILCZANOWSKI  
**SIM ARCHITEKCI**  
spółka z ograniczoną odpowiedzialnością

**SIM ARCHITEKCI sp.z o.o.sp. k**  
ul. TOPOLOWA 8/9 I.2 80-255 GDAŃSK  
tel./fax (058) 341 09 73  
www.sim-architekci.pl

FAZA:	DATA:	NR MIESZKANIA:	<b>5M24</b>
<b>3.B</b>	<b>26.07.2021</b>		
ILOŚĆ POKOI:	POW. UŻYTKOWA MIESZKANIA WG PN-ISO 9836:	<b>47,73 m<sup>2</sup></b>	
<b>1</b>	POW. MIESZKANIA POD ŚCIANKAMI:	<b>0,82 m<sup>2</sup></b>	
	ŁĄCZNA POWIERZCHNIA MIESZKANIA:	<b>48,55 m<sup>2</sup></b>	
PIĘTRO:	POW. BALKONU:	POW. LOGGI:	<b>m<sup>2</sup></b>
<b>PIĘTRO 5</b>	<b>7,55 m<sup>2</sup></b>		
KLATKA:	POW. TARASU:	POW. OGRODU:	<b>m<sup>2</sup></b>
	<b>m<sup>2</sup></b>		

LEGENDA:

	ŚCIANKI		MIEJSCE PODŁĄCZENIA OKAPU KUCHENNEGO
	PROPOZYCJA INDYWIDUALNEJ ARANŻACJI		
	W WYCIĄG WENTYLACYJNY		

**UWAGA:**

- POWIERZCHNIE LICZONE WG NORMY PN-ISO 9836
- ZE WZGLĘDU NA TRWAJĄCE PRACE PROJEKTOWE POWIERZCHNIE I/LUB WYMIARY MOGĄ ULEC ZMIANIE
- WYPOSAŻENIE TYLKO W CELACH PREZENTACJI, NIE STANOWI ZOBOWIĄZANIA UMOWNEGO
- NINIEJSZY PROJEKT NIE STANOWI OFERTY W ROZUMIENIU PRZEPISÓW KODEKSU CYWILNEGO
- WYJŚCIE NA TARAS/LOGGIE/ - MOŻLIWA RÓŻNICA POZIOMÓW
- PIONY KANALIZACYJNE I PIONY WENTYLACYJNE STANOWIĄ CZĘŚĆ WSPÓLNĄ INSTALACJI BUDYNKU
- W LOKALACH MOGĄ ZNAJDOWAĆ SIĘ PODCIĄGI, KTÓRE OZNACZONO W NASTĘPUJĄCY SPOSÓB: