


Ceglana Park.

nr 2/ b/1



Powierzchnia **61,26 m²** Parter

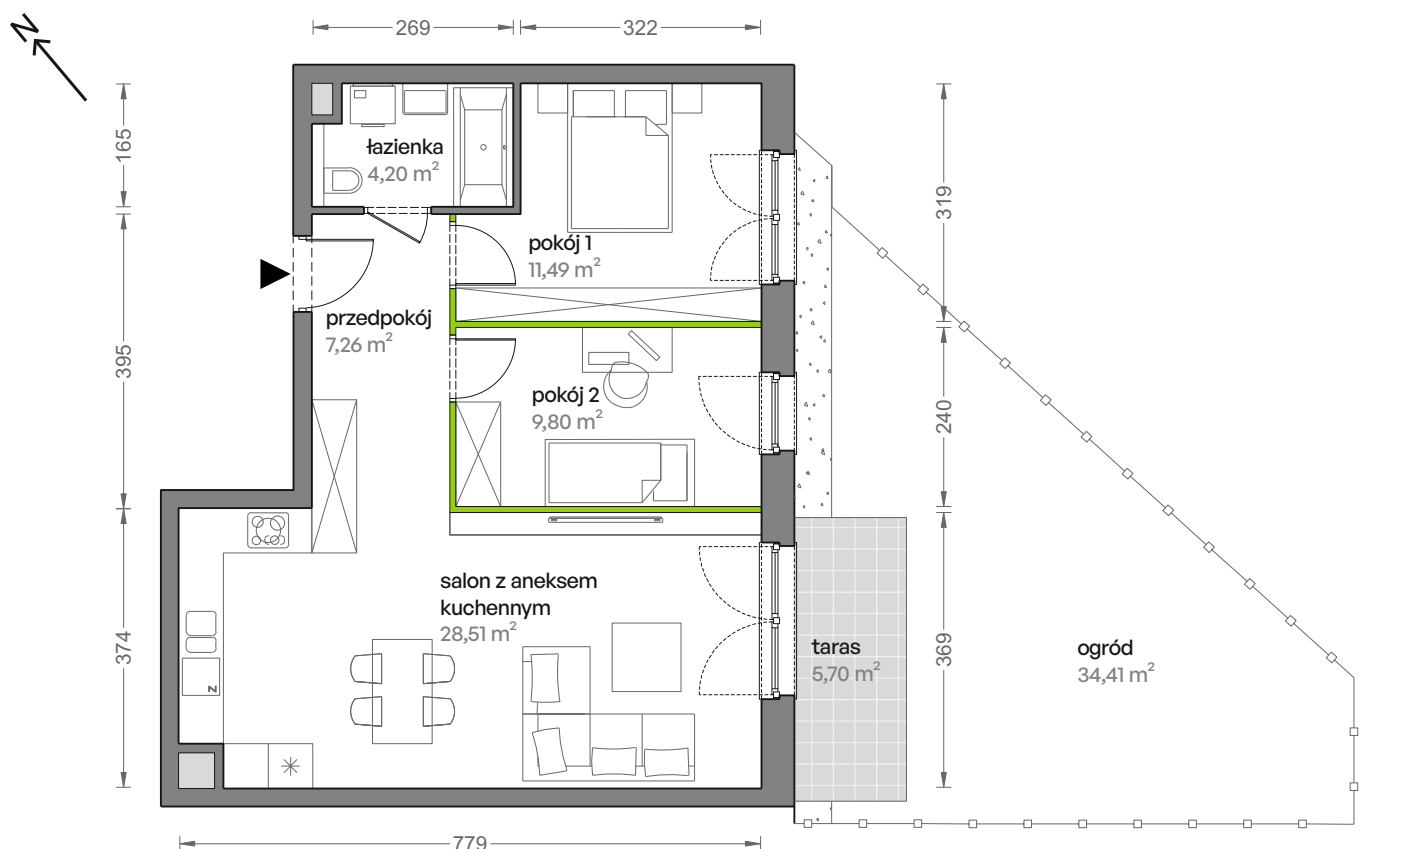


Aranżacja mieszkania jest przykładowa

Powierzchnia **użytkowa**

salon z aneksem kuchennym	28,51 m ²
pokój 1	11,49 m ²
pokój 2	9,80 m ²
łazienka	4,20 m ²
przedpokój	7,26 m ²
Razem	61,26 m²
+taras	5,70 m ²
+ogród	34,41 m ²

Rzut kondygnacji **Parter**

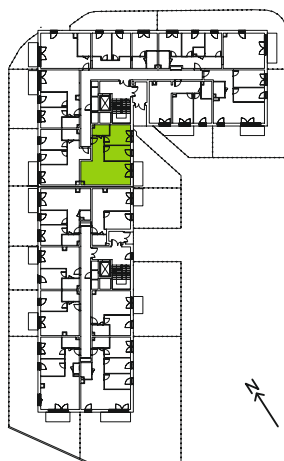

Plan osiedla **Budynek 2**

