

osiedle
JUJU



INFORMACJE O LOKALU

Budynek	A
Klatka	2
Piętro	PARTER
Numer lokalu	25


ZESTAWIENIE POWIERZCHNI

Garderoba	2,58 m ²
Pokój	15,03 m ²
Pokój dzienny z aneksem kuchennym	21,90 m ²
Przedpokój	6,87 m ²
Łazienka	5,12 m ²
Powierzchnia użytkowa:	51,50 m ²
Ogródek	9,21 m ²
Ogródek	4,43 m ²
Taras	7,29 m ²


■ ściany działowe
■ szachty, ściany nośne i międzylokalowe

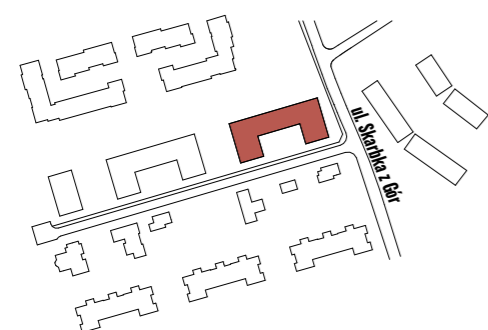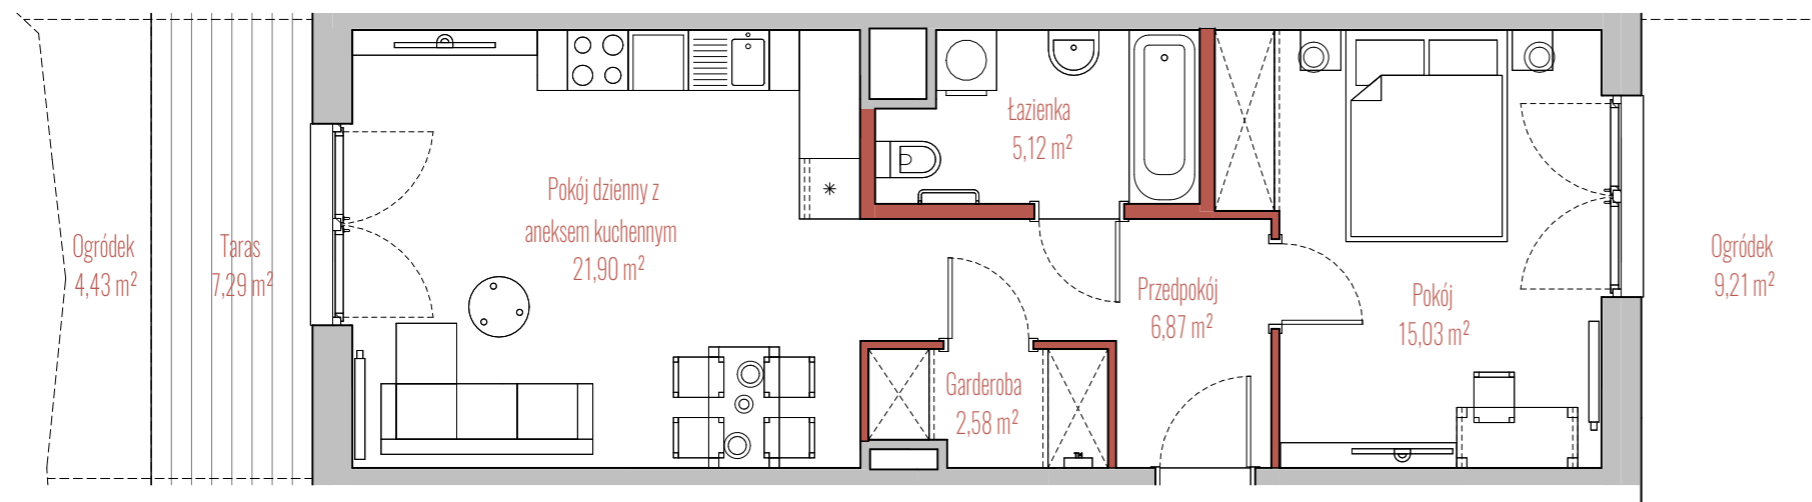

BUDYNEK

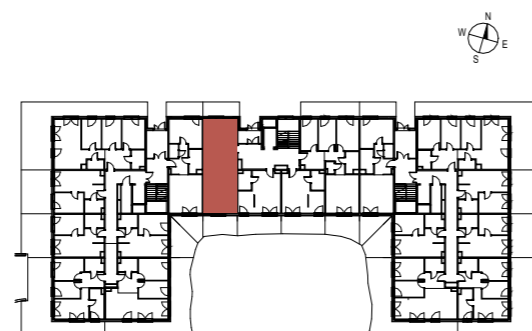

RZUT

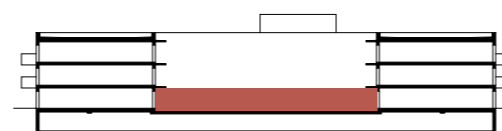

PRZEKRÓJ