


OSIEDLE _____ SENZA

MARVIPOL
development

BUDYNEK **3E**

PIĘTRO **PARTER**



NUMER LOKALU **M4**

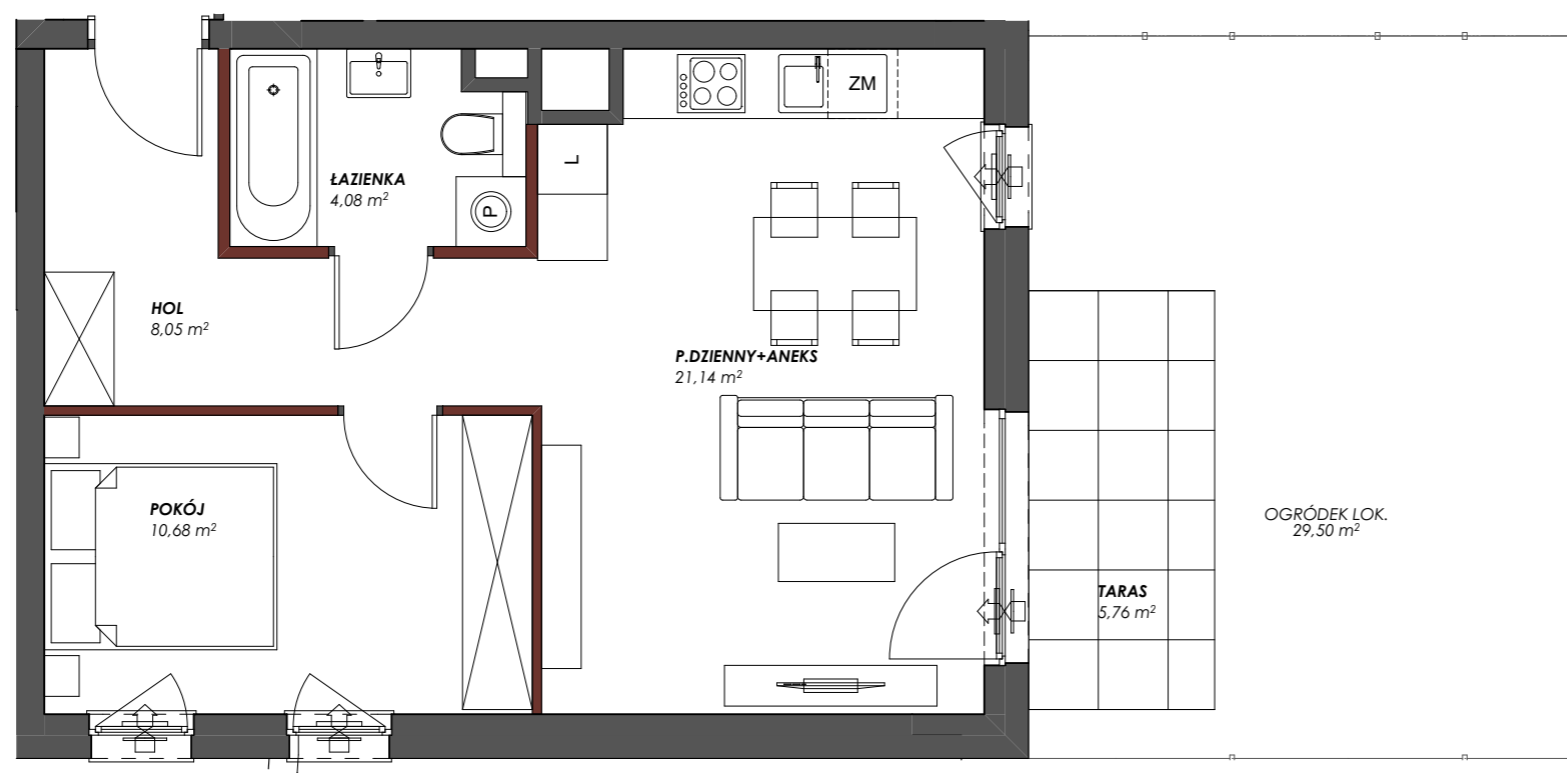

P. DZIENNY Z ANEKSEM	21,14 m²
POKÓJ	10,68 m²
HOL	8,05 m²
ŁAZIENKA	4,08 m²
POW. UŻYTKOWA	43,95 m²
TARAS	5,76 m²
OGRÓDEK LOK.	29,50 m²

Przedstawiona na rzucie aranżacja ma charakter poglądowy

LOKALIZACJA APARTAMENTU

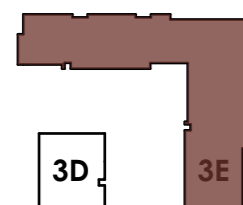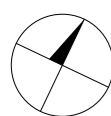


3C


3D

3E

BUDYNEK

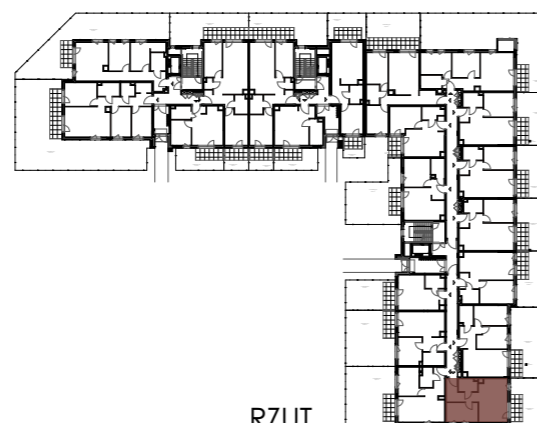

RZUT

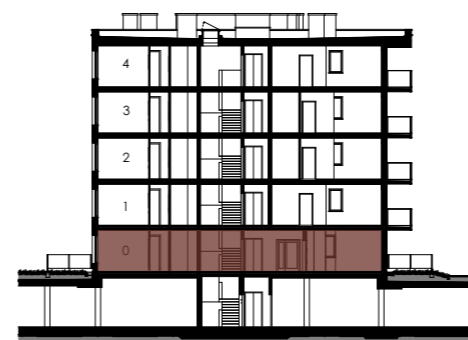

PIĘTRO

Powierzchnia użytkowa lokalu została określona w oparciu o Rozporządzenie z dnia 11 września 2020 roku w sprawie szczegółowego zakresu i formy projektu budowlanego (Dz.U. 2020 poz. 1609) z uwzględnieniem Normy PN-ISO 9836:2015-12

— ściany działowe
— szachty, ściany nośne i międzylokalowe

AKTUALIZACJA 31.10.2024