




NEOPOLIS OSIEDLE URSUS

ul. Herbu Oksza, 02-495 Warszawa

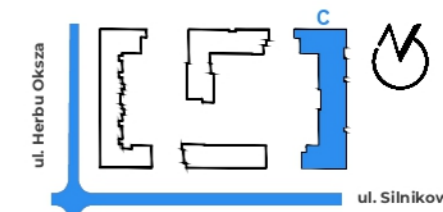

LOKALIZACJA LOKALU NA KONDYGNACJI



97/2/B/C


HOL	7,24 m ²
SALON+ANEKS KUCHENNY	29,65 m ²
POKÓJ	14,76 m ²
POKÓJ	10,34 m ²
ŁAZIENKA	4,74 m ²
ŁAZIENKA	2,73 m ²

POW. UŻYTKOWA:

69,46 m²

BALKON 5,40 m²


NUMER MIESZKANIA: 97
PIĘTRO: 2
KLATKA: B
LICZBA POKOI: 3

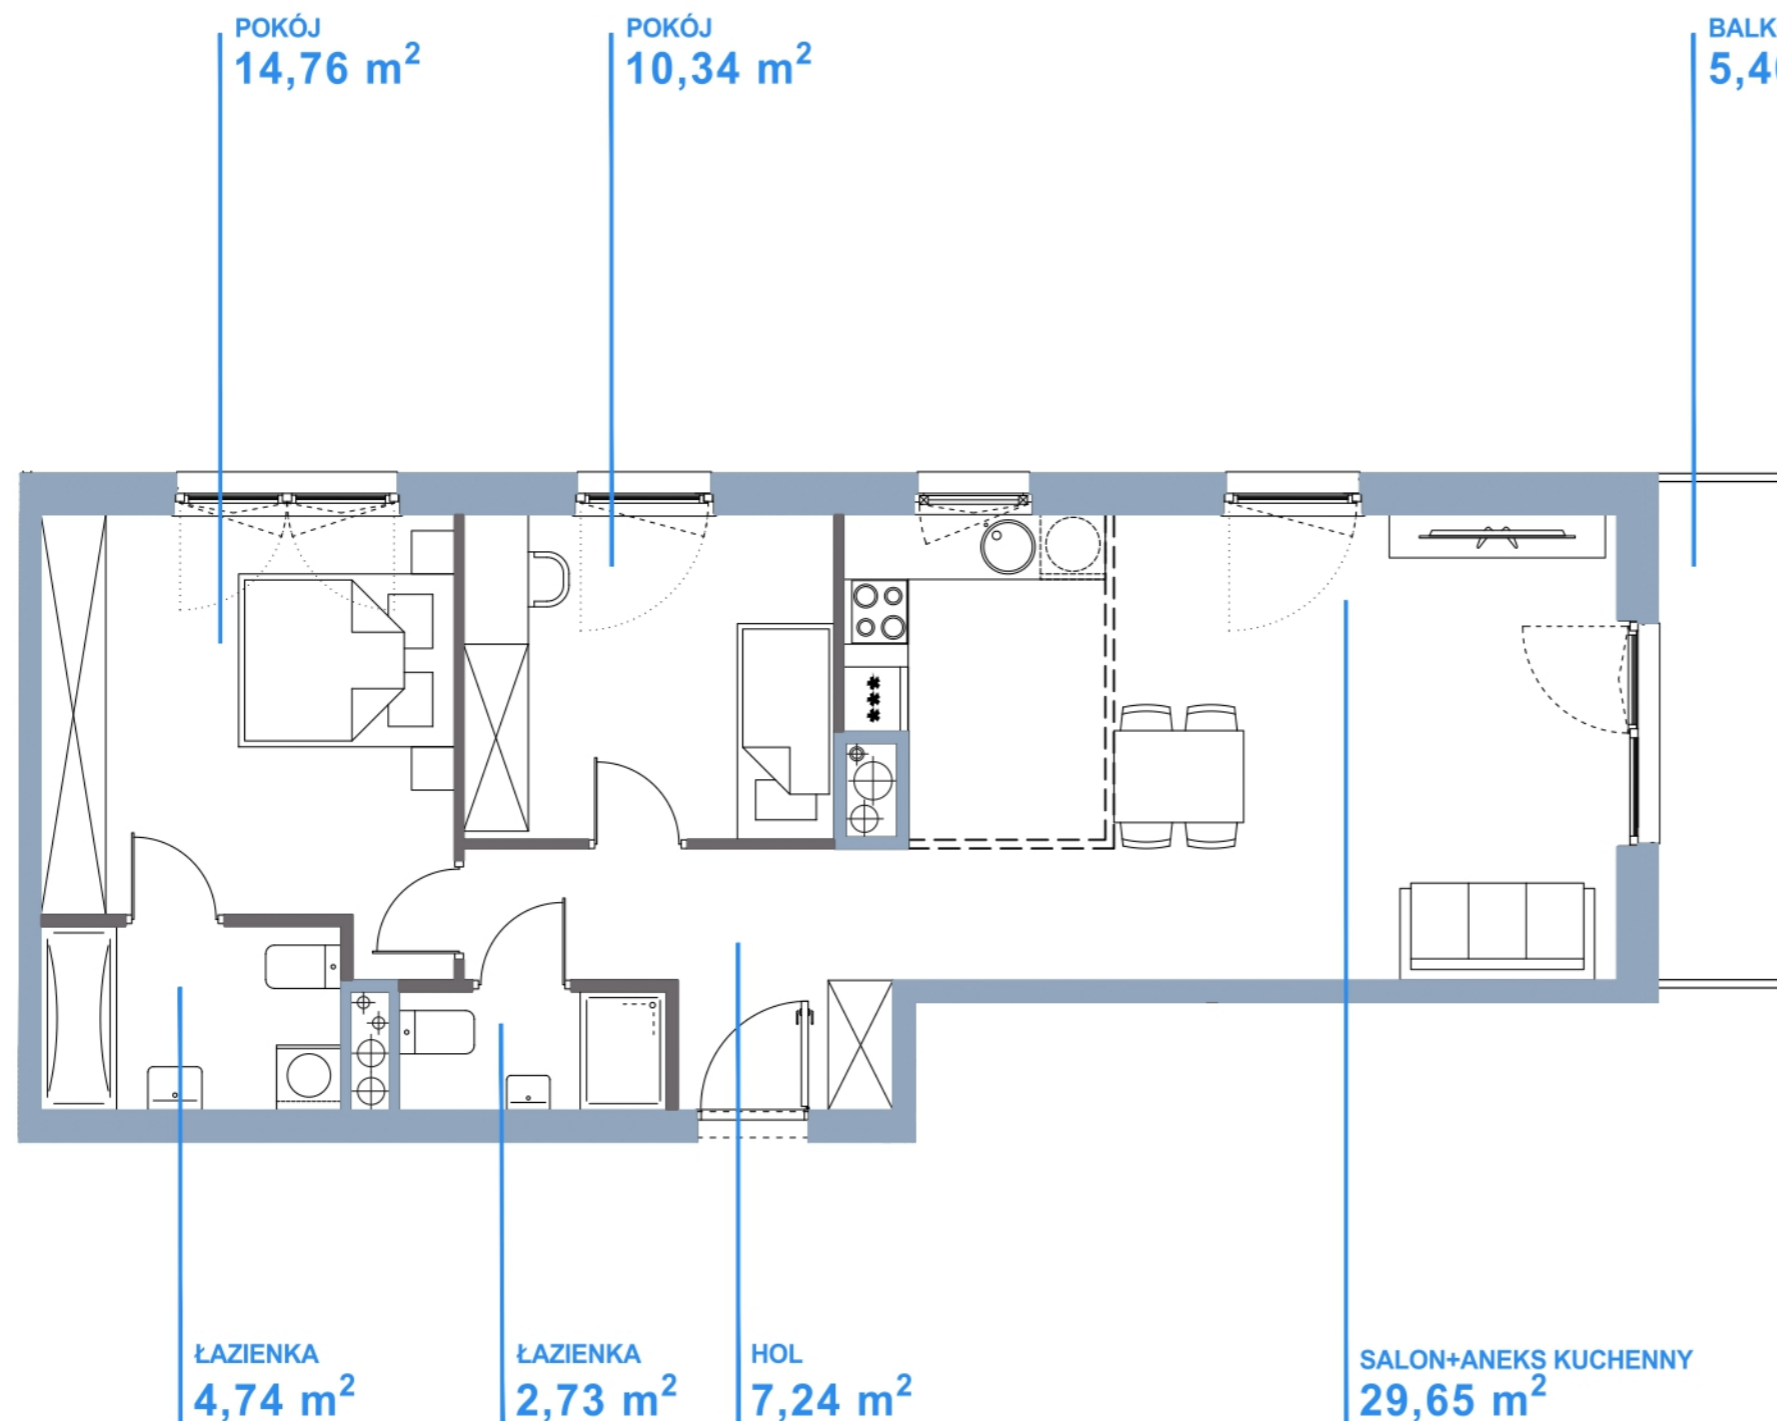

ściany nie nadające się do demontażu

ściany nadające się do demontażu

SKALA

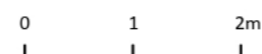

Niniejsza karta katalogowa została opracowana na podstawie projektu budowlanego i służy wyłącznie do wskazania położenia poszczególnych pomieszczeń. Nie jest ona wiernym odwzorowaniem mieszkania i nie stanowi wiążącego opisu prezentowanego lokalu. W toku dalszych prac projektowych mogą wystąpić niewielkie zmiany w stosunku do informacji zawartych w niniejszej karcie. Wyposażenie mieszkania widoczne na karcie służy tylko celom prezentacji i nie stanowi zobowiązania umownego. Powierzchnię mieszkania policzono wg normy PN-ISO 9836 przyjęta grubość tynku to 1,5 cm. Ze względu na trwające prace budowlane powierzchnie mogą ulec zmianie.



NEOPROJEKT Sp. z o.o.
al. Rzeczypospolitej 4 lok.92
02-972 Warszawa



NeoTowns Sp. z o.o.
ul. Grzybowska 3
00-132 Warszawa