



BUDYNEK C3

LOKAL MIESZKALNY NR 33

POWIERZCHNIA 58.18 m²



OSIEDLE MOZAIKA

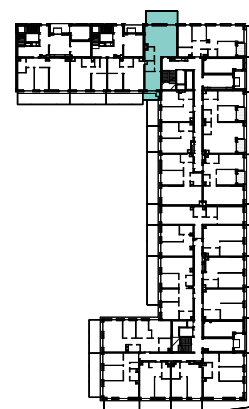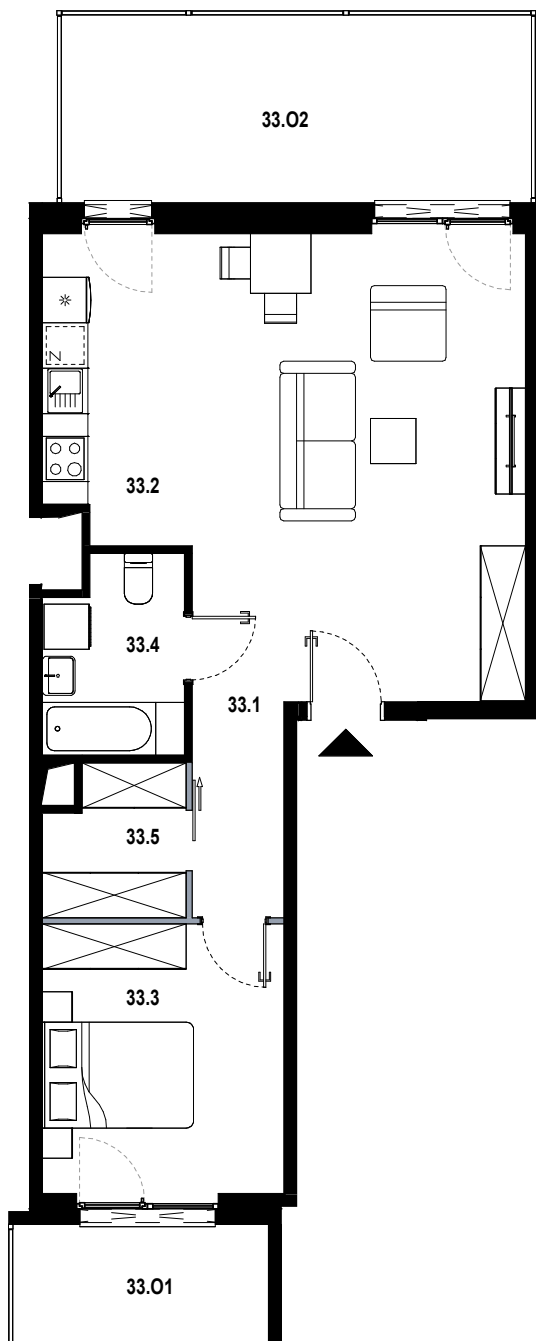

33.1	hol	12.56 m ²
33.2	pokój dzienny z aneksem	26.05 m ²
33.3	pokój	11.37 m ²
33.4	łazienka	4.65 m ²
33.5	garderoba	3.55 m ²
33.01	ogródek	5.49 m ²
33.02	ogródek	15.69 m ²

■ ŚCIANKA DZIAŁOWA NADAJĄCA SIĘ DO DEMONTAŻU

ORIENTACJA MIESZKANIA:
PÓŁNOC-POŁUDNIE

UL. PĘKOWICKA, 31-262 KRAKÓW

BUDYNEK C3

PARTER

SKALA 1:100

www.osiedlemozaika.pl

nr telefonu: +48 882 364 039

- Powierzchnia użytkowa obliczana została według normy PN-ISO 9836:2015-12.
- Rzut mieszkania został sporządzony na podstawie projektu budowlanego. Zastrzega się możliwość zmian w układzie mieszkań i podanych powierzchniach, zgodnie z zapisami umowy deweloperskiej.
- W związku z opracowaniem projektu wykonawczego, ze względów konstrukcyjnych, instalacyjnych i architektonicznych, mogą wystąpić zmiany w zakresie pionów i kominów oraz korekty otworów okiennych.