
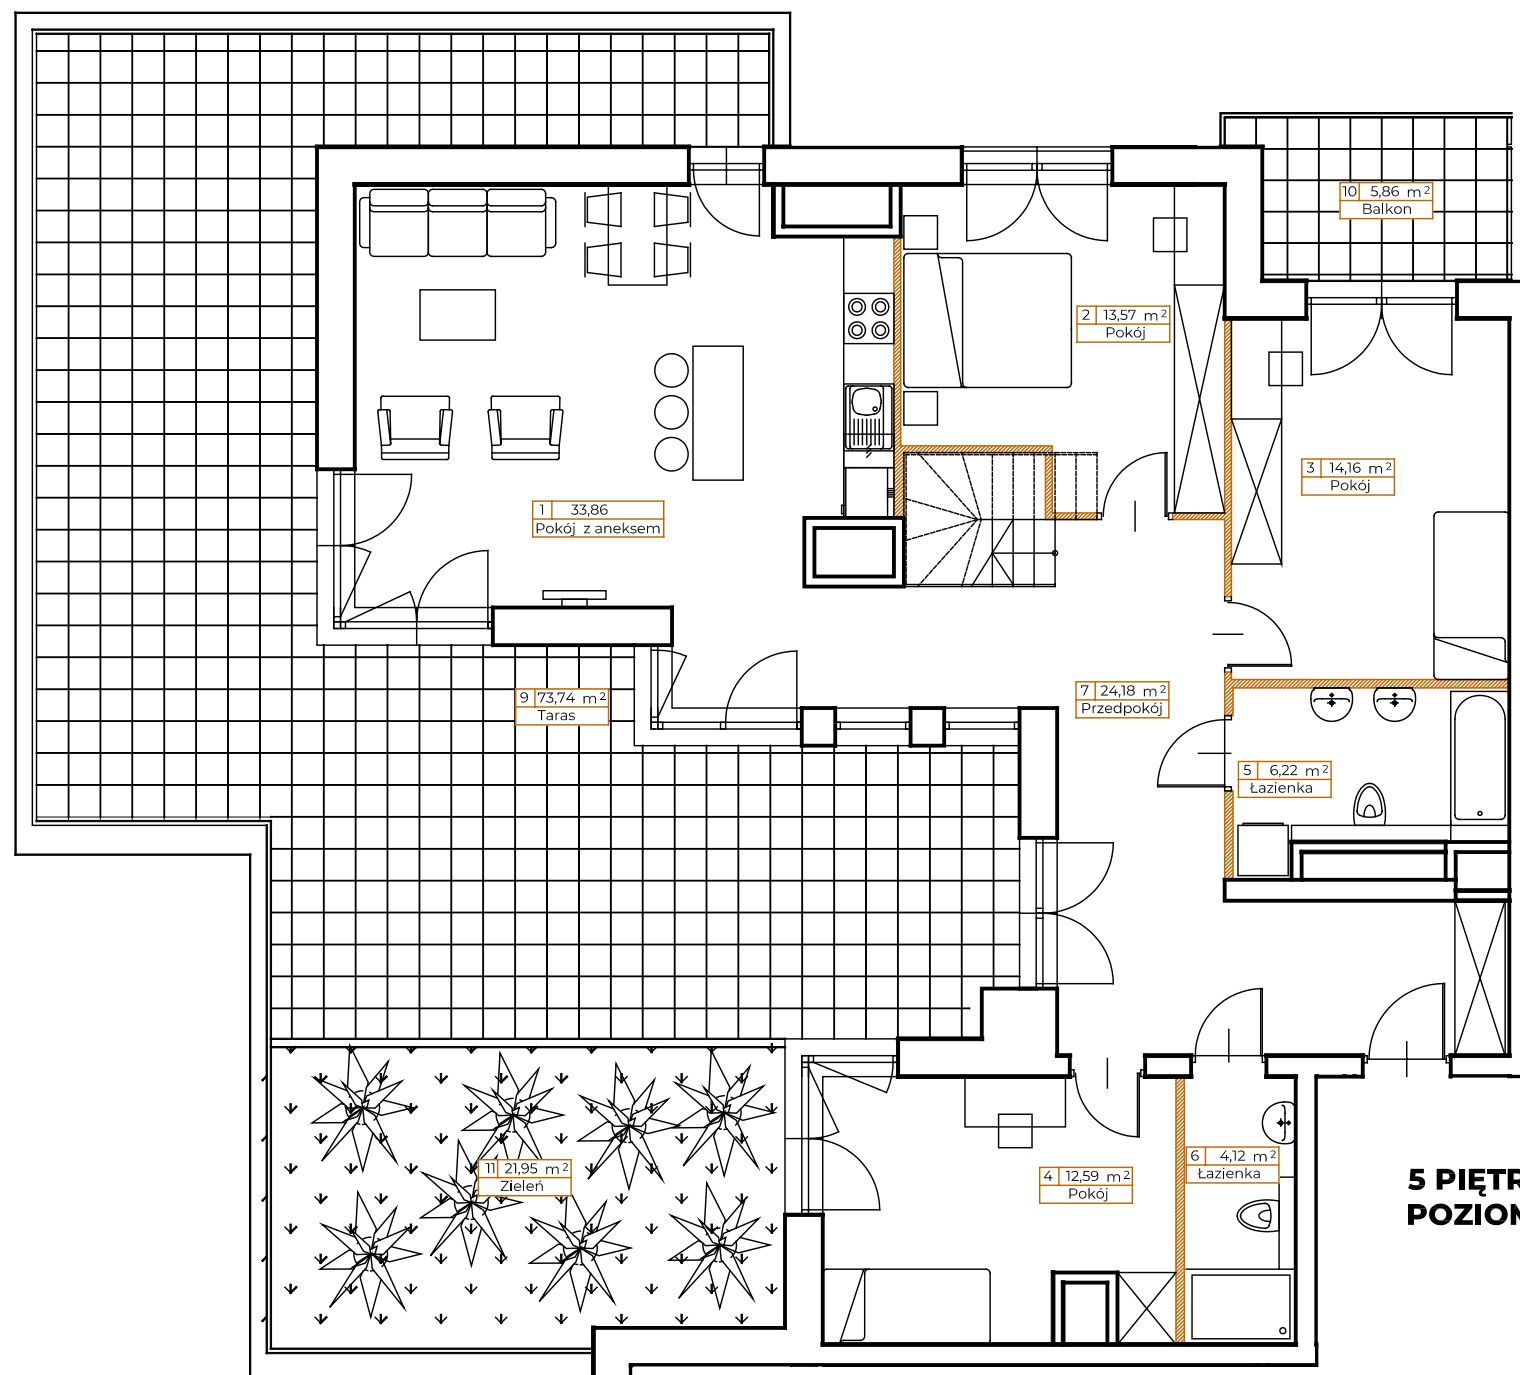


LOKAL: A61**PIĘTRO: 5****KLATKA: A****METRAŻ: 116,90m²****5 PIĘTRO
POZIOM 1**

● ściany nośne

● ściany działowe

0 1m

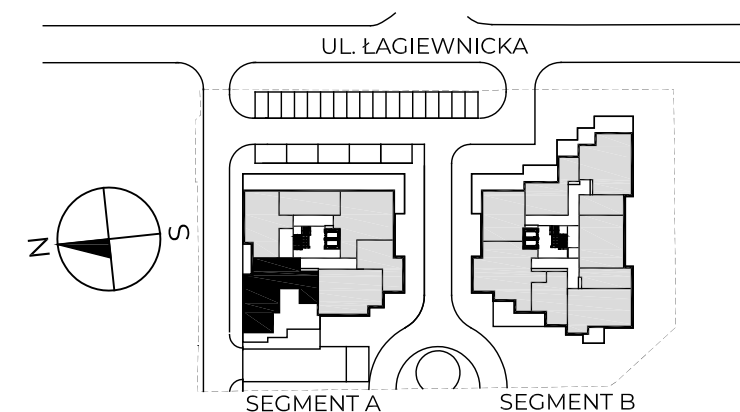

1. Pokój z aneksem	33,86 m ²
2. Pokój	13,57 m ²
3. Pokój	14,16 m ²
4. Pokój	12,59 m ²
5. Łazienka	6,22 m ²
6. Łazienka	4,12 m ²
7. Przedpokój	24,18 m ²
8. Klatka schodowa	8,20 m ²

POWIERZCHNIA UŻYTKOWA 108,70+8,20 =116,90m²

9. Taras	73,74 m ²
10. Balkon	5,86 m ²
11. Zieleń	21,95 m ²
12. Taras	16,39 m ²
13. Zieleń	70,04 m ²

KONTAKT: SPRZEDAZ@NOVYMATECZNY.PL

TEL. +48 533 744 899

Powierzchnia użytkowa pomieszczeń podana jest zgodnie z rozporządzeniem Ministra Rozwoju w sprawie szczegółowego zakresu i formy projektu budowlanego z dnia 11 września 2020r. (Dz.U. z 2020 poz.1609) oraz zgodnie z PN-ISO 9836:2022-07. Wymiary i powierzchnie lokali w dalszy etapie projektowania mogą ulec nieznacznym zmianom. Podane wymiary są wymiarami w świetle pionowych przegród (ścian) w stanie surowym. Urządzenia elektryczne, sanitarne i drzwi wewnętrzne nie stanowią wyposażenia lokali, a ich rozmieszczenie jest przykładowe. Przedstawione plany mają charakter wyłącznie informacyjny i nie stanowią oferty w rozumieniu Kodeksu Cywilnego. Projekt chroniony prawem autorskim

