

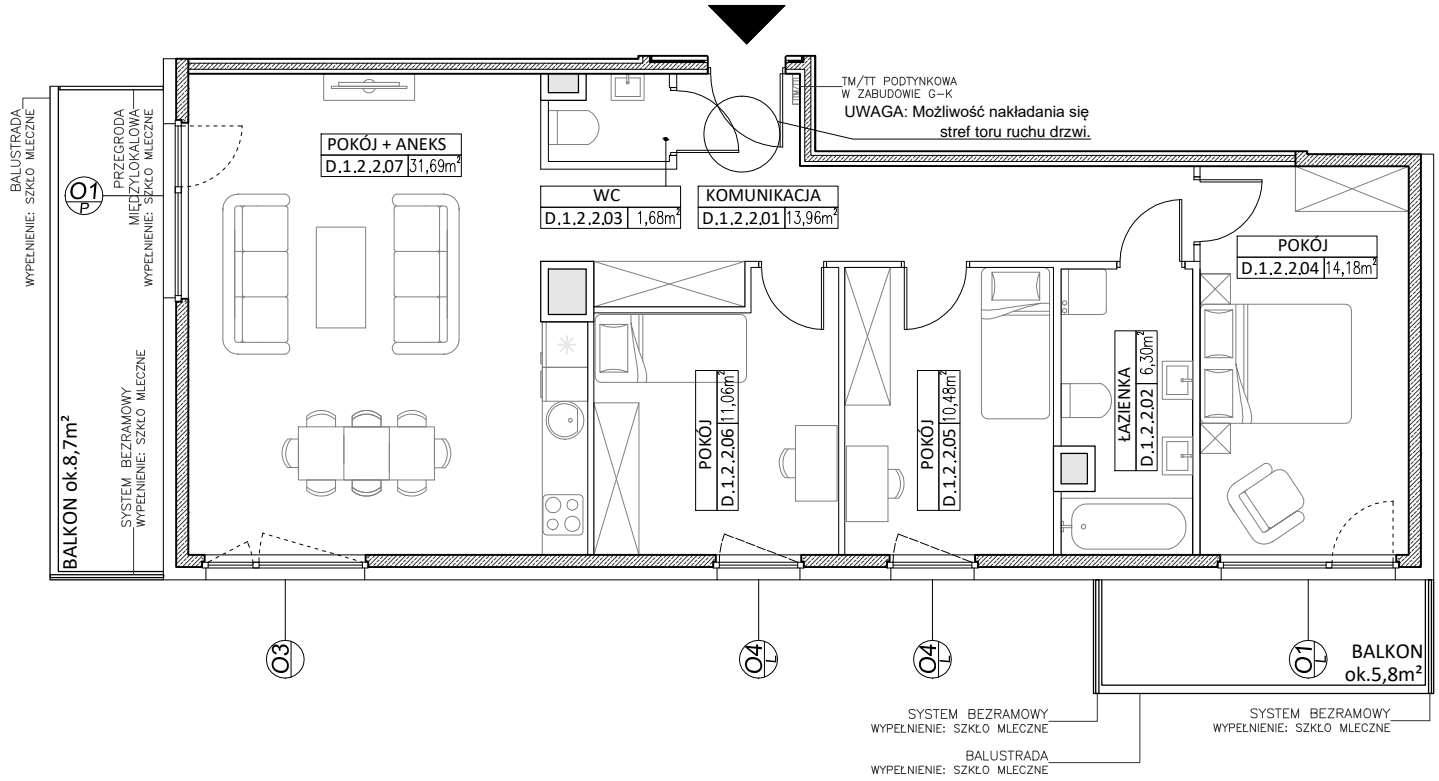
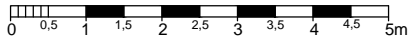


"KONCEPT" BUDYNEK D

Gdańsk, ul. Człuchowska

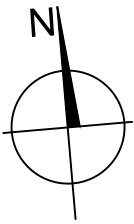

Schemat okien w widoku od wewnątrz:

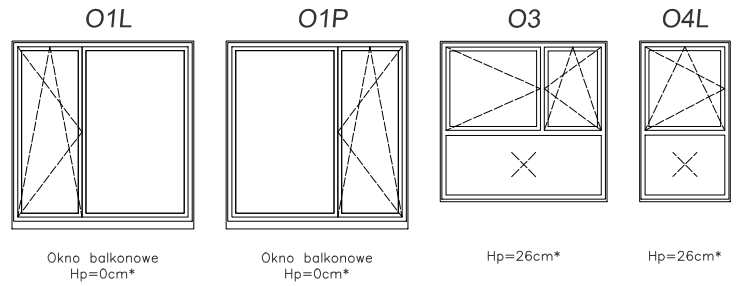

ETAP II
MIESZKANIE D.1.2.2
POWIERZCHNIA 89,35 m²
POZIOM I PIĘTRO

UWAGI:
1. Powierzchnie liczone wg normy PN - ISO - 9836 : 1997 (tolerancja ±5cm).

* hp - wysokość niewykończonego parapetu mierzona od niewykończonego poziomu stropu (tolerancja ±2cm)

