


KÖPERNIKA ⁷¹

nr B/-1/2

Powierzchnia 79,02 m²

Piętro -1

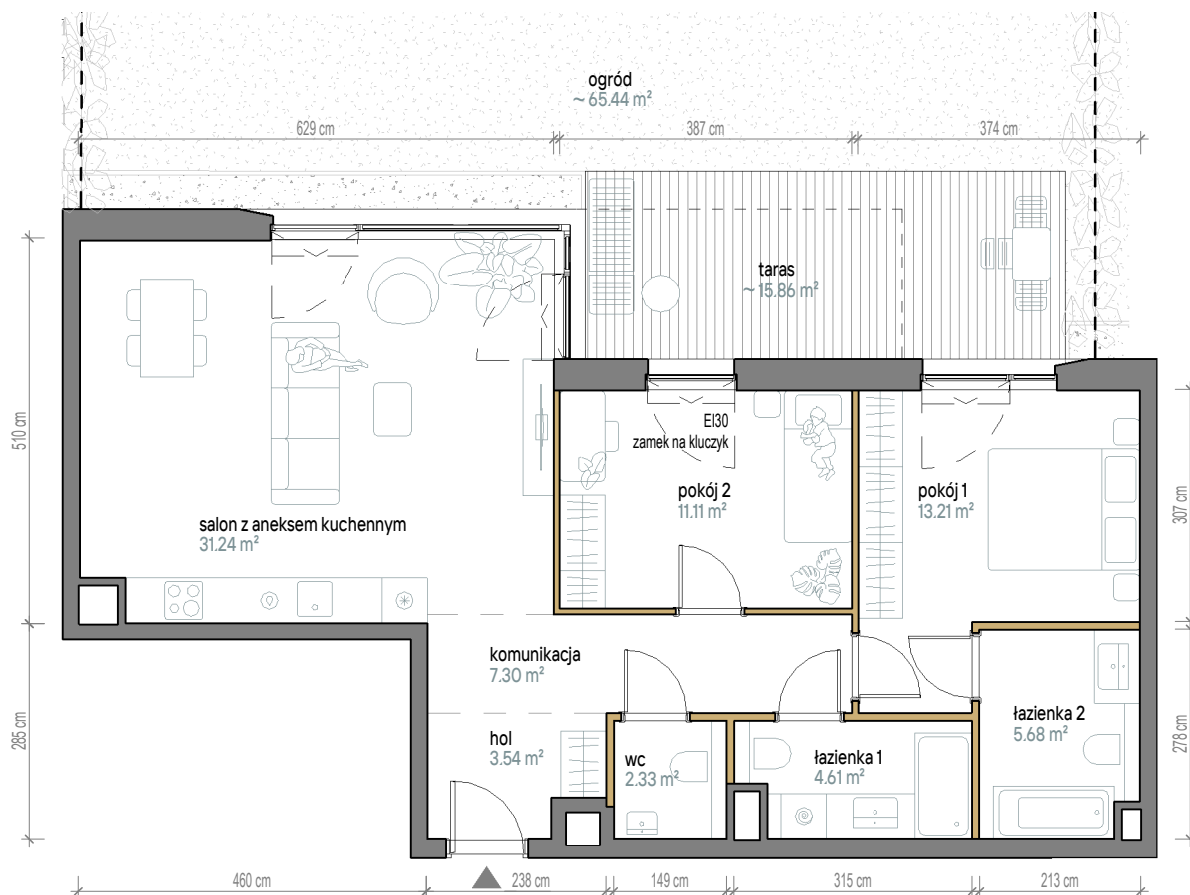


Aranżacja apartamentu jest przykładowa. Powierzchnia ogrodów i tarasów jest orientacyjna i może ulec zmianie.

Skala 1:100

Powierzchnia użytkowa

Salon z Aneksem	31,24 m ²
Pokój 1	13,21 m ²
Pokój 2	11,11 m ²
Łazienka 1	4,61 m ²
Łazienka 2	5,68 m ²
Wc	2,33 m ²
Komunikacja	7,30 m ²
Hol	3,54 m ²
Razem	79,02 m²
+Taras	15,86 m ²
+Ogród	~65,44 m ²

Rzut kondygnacji

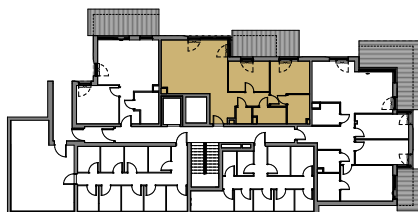

Plan osiedla

