


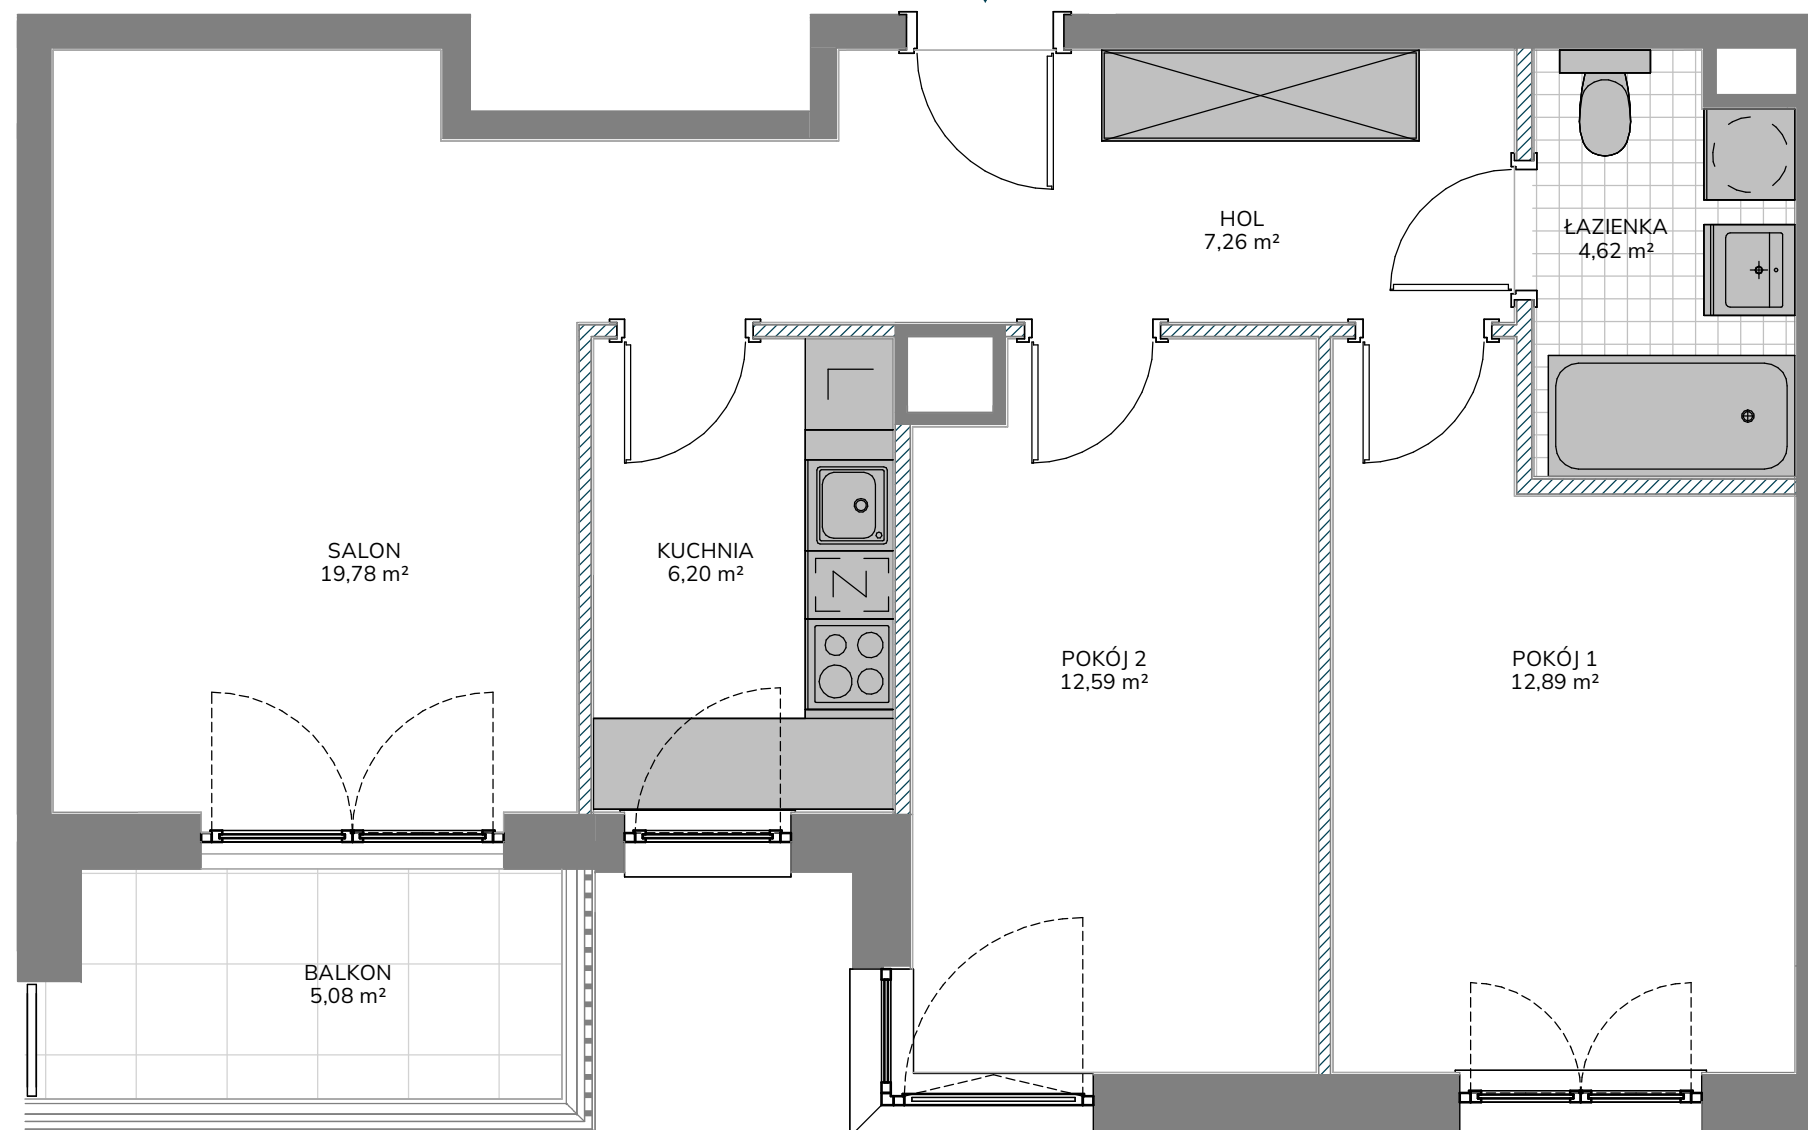

ul. Janusza Kusocińskiego



**NR LOKALU MIESZKALNEGO** F/111

KLATKA	F
PIĘTRO	3
LICZBA POKOI	3

**ZESTAWIENIE POWIERZCHNI**

HOL	7,26 m <sup>2</sup>
SALON	19,78 m <sup>2</sup>
KUCHNIA	6,20 m <sup>2</sup>
POKÓJ 1	12,89 m <sup>2</sup>
POKÓJ 2	12,59 m <sup>2</sup>
ŁAZIENKA	4,62 m <sup>2</sup>

**POWIERZCHNIA UŻYTKOWA LOKALU MIESZKALNEGO** 63,34 m<sup>2</sup>

POWIERZCHNIA POD ŚCIANKAMI DZIAŁOWYMI	2,22 m <sup>2</sup>
---------------------------------------	---------------------

**POWIERZCHNIA LOKALU MIESZKALNEGO** 65,56 m<sup>2</sup>

BALKON	5,08 m <sup>2</sup>
--------	---------------------