


Przemyska Vita, J.4.M02

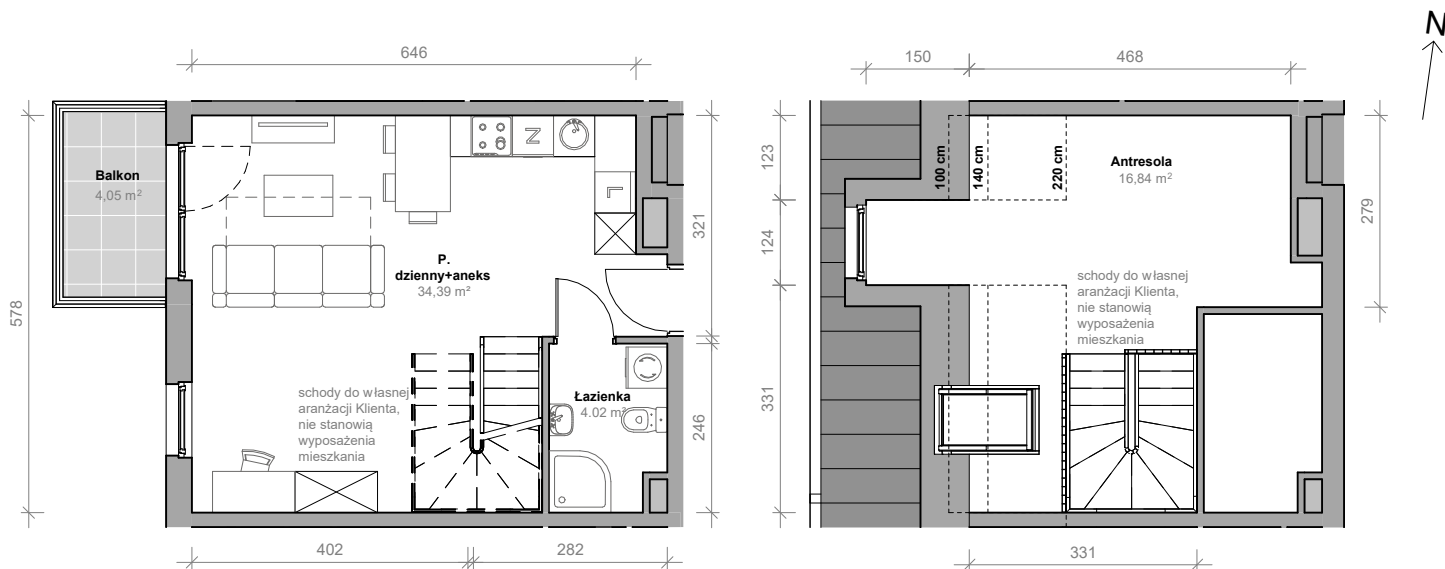

Powierzchnia **55,25 m²**

Piętro **4+A**



Aranżacja mieszkania jest przykładowa.



Powierzchnia **użytkowa**

nie uwzględnia powierzchni pod ścianami działowymi

Łazienka	4,02 m ²
Pokój dzienny + aneks	34,39 m ²
Antresola	16,84 m ²
Razem	55,25 m²
+ balkon	4,05 m ²

Rzut kondygnacji **4+A**

Plan osiedla **Budynek J**

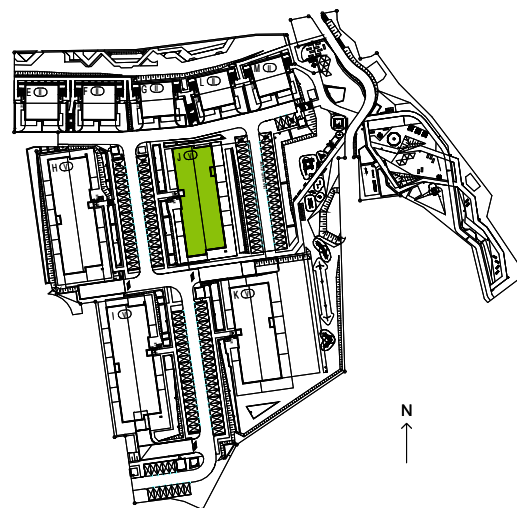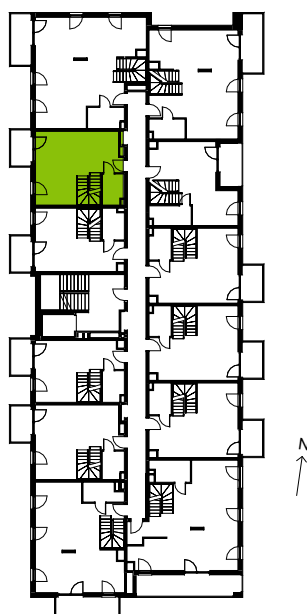

U nas nigdy nie płacisz za powierzchnię pod ścianami działowymi