
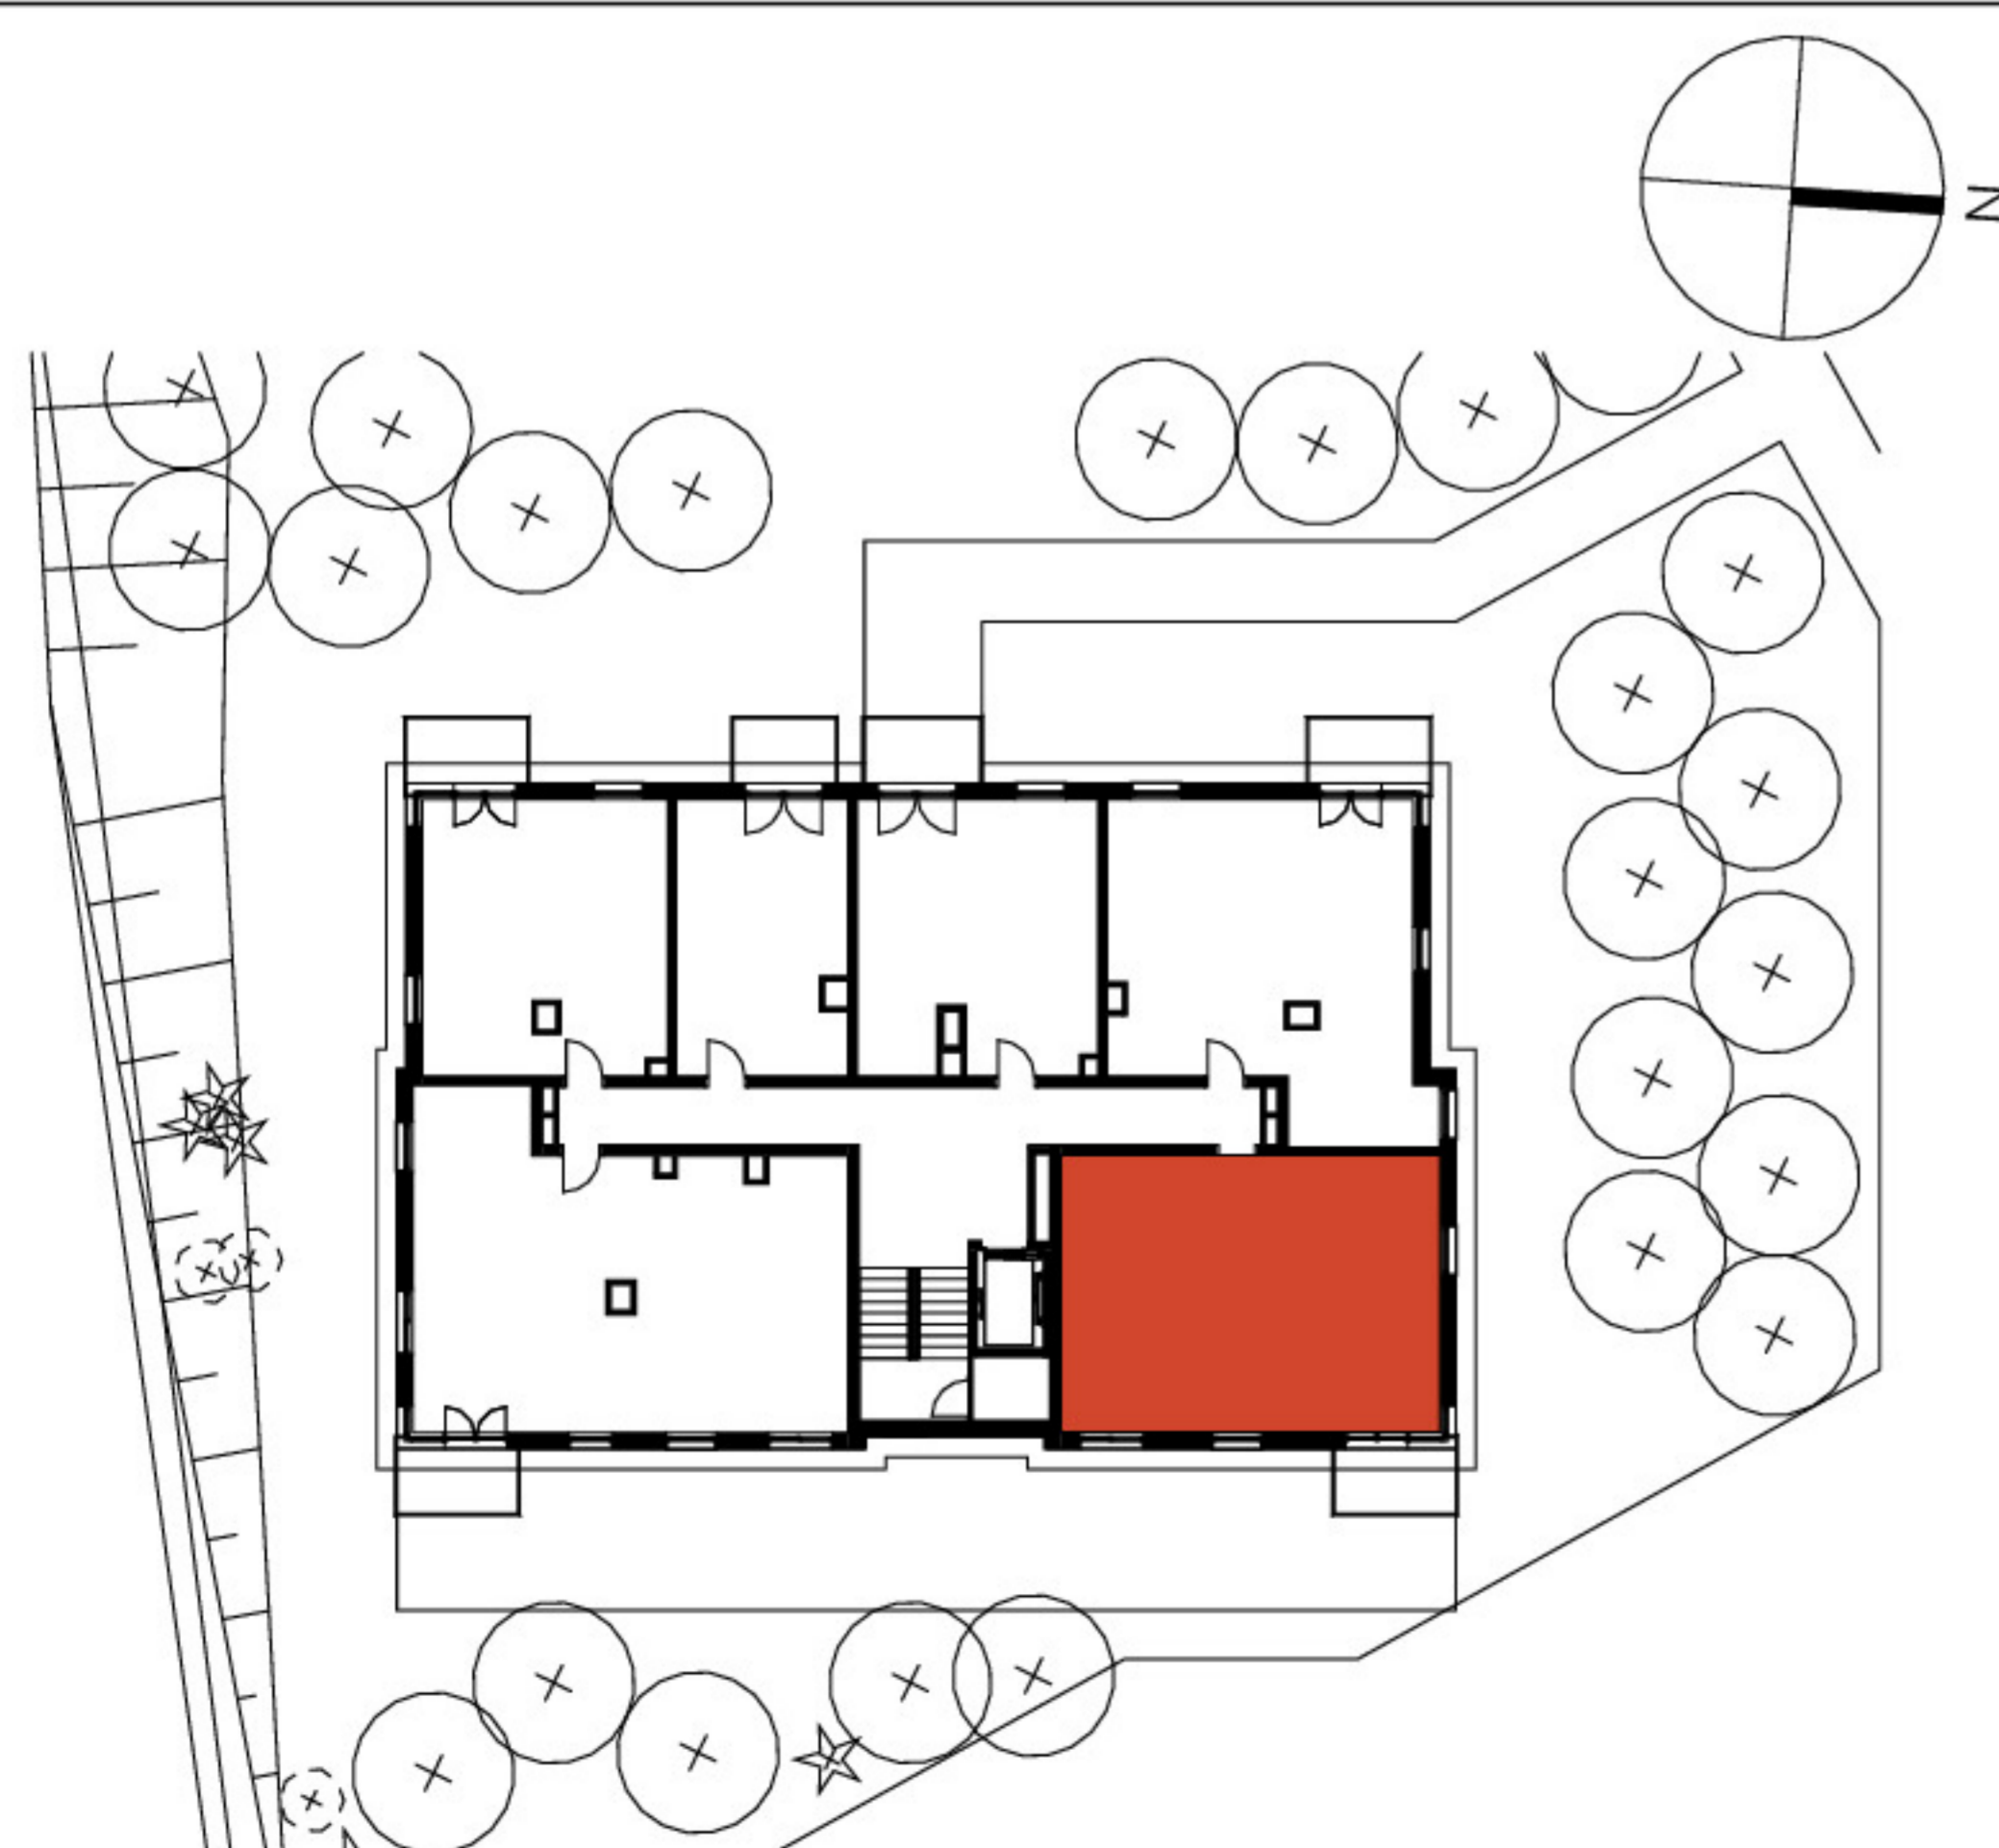
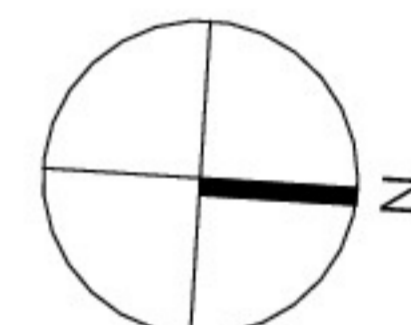


"SZUMILAS"
ETAP IV - BUDYNEK 2
KOWALE, ul. Szumilas

KARTA MARKETINGOWA

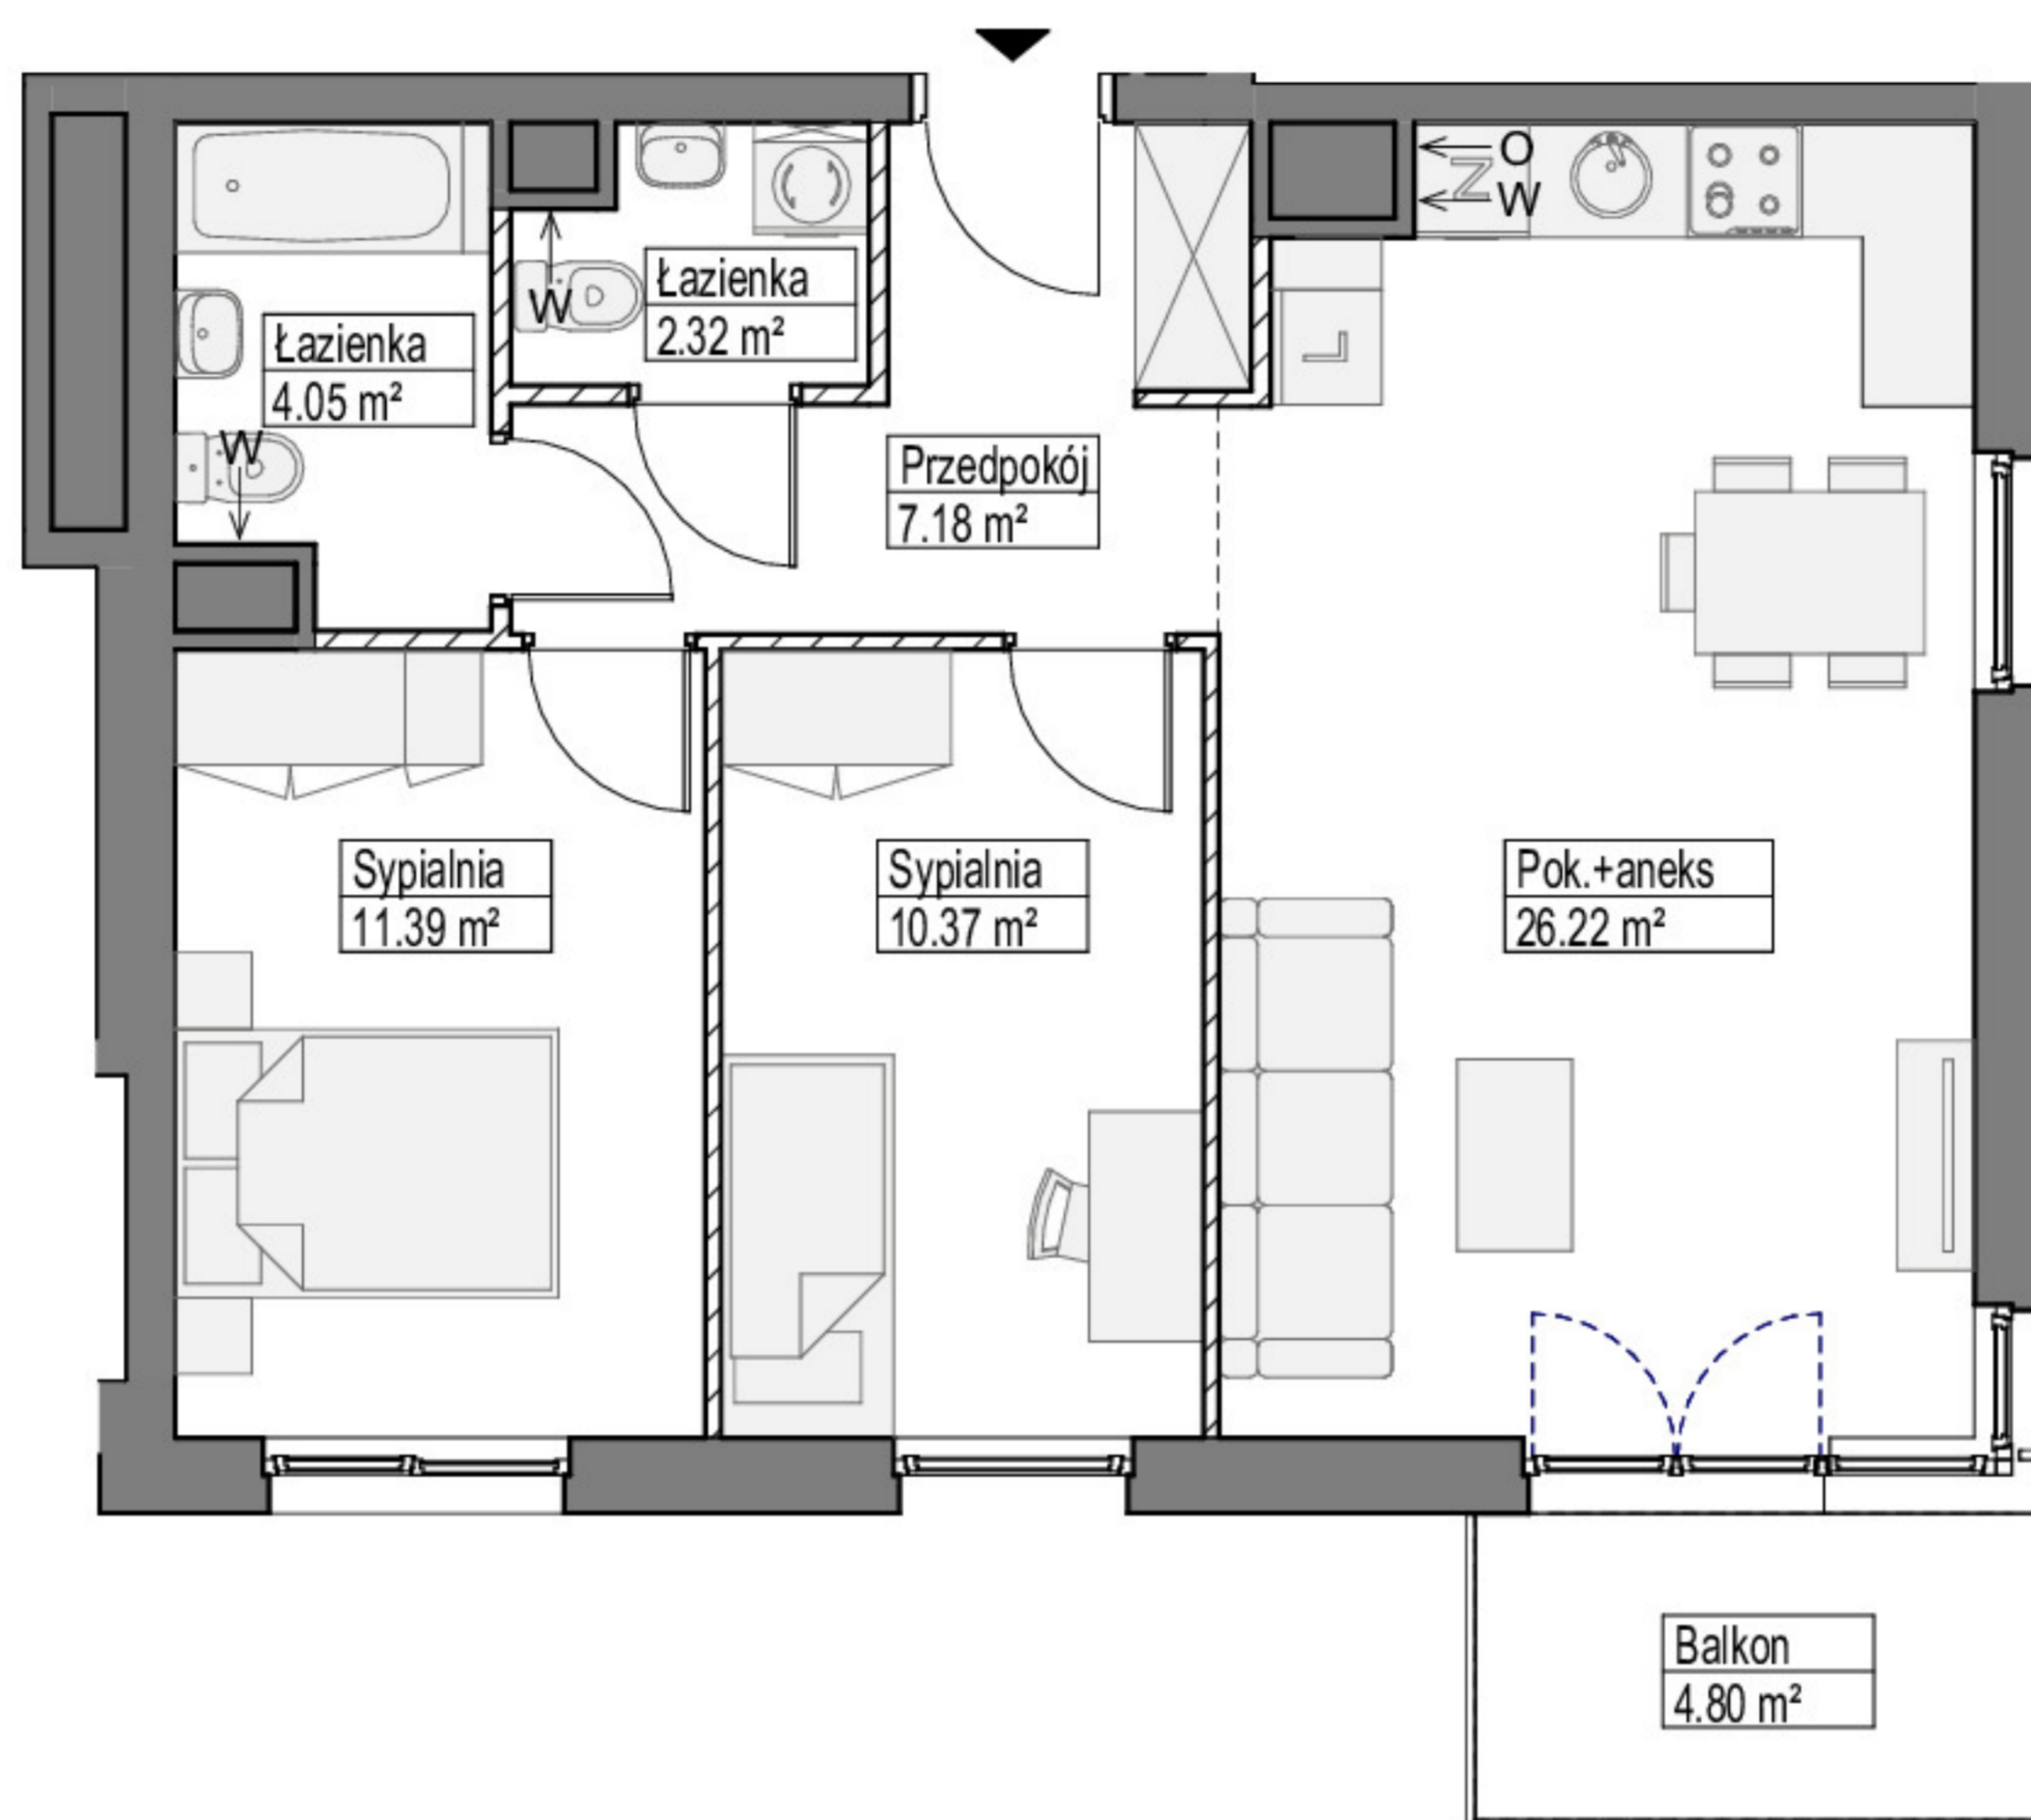

SCHEMAT LOKALU MIESZKALNEGO NA III PIĘTRZE

SCHEMAT MA CHARAKTER JEDYNIJE POGIĄDOWY. W PRZYPADKU EWENTUALNYCH ROZBIEŻNOŚCI POMIĘDZY SCHEMATEM A PROJEKTEM BUDOWLANYM, WIĄŻĄCY JEST PROJEKT BUDOWLANY.

ROBYG

ROBYG MORENOVA Spółka z o. o.
Al. Rzeczypospolitej 1, Warszawa 02-972
TEL (22) 419 11 00/FAX (22) 419 11 03



B1 Architekci Sp. z o.o.
Al. Grunwaldzka 4/6, 80-236 Gdańsk
www.b1architekci.com

FAZA:	DATA:	NR MIESZKANIA:
3.B	06-09-2023	2.3.M.01
LICZBA POKOI:	POW. UŻYTKOWA MIESZKANIA WG PN-ISO 9836:	61.53 m ²
3	POW. MIESZKANIA POD ŚCIANKAMI:	1.73 m ²
	ŁĄCZNA POWIERZCHNIA MIESZKANIA:	63.26 m ²
PIĘTRO:	POW. BALKONU:	POW. LOGGI:
III PIĘTRO	4.80 m ²	
SEKCJA:	POW. TARASU:	POW. OGRÓDKA:

LEGENDA:		ŚCIANKI
		WYCIĄG WENTYLACYJNY
		DRZWICZKI REWIZYJNE, NAD POD ŁOGĄ
		MIEJSCE PODŁĄCZENIA OKAPU KUCHENNEGO

UWAGA:

- POWIERZCHNIE LICZONE WEDŁUG NORMY PN-ISO 9836
- ZE WZGLĘDU NA TRWAJĄCE PRACE PROJEKTOWE POWIERZCHNIE I/LUB WYMIARY MOGĄ ULEC ZMIANIE
- WYPOSAŻENIE TYLKO W CELACH PREZENTACJI, NIE STANOWI ZOBOWIĄZANIA UMOWNEGO
- NINIEJSZY PROJEKT NIE STANOWI OFERTY W ROZUMIENIU PRZEPISÓW KODEKSU CYWILNEGO
- WYJŚCIE NA TARAS/ LOGGIĘ/ - MOŻLIWA RÓŻNICA POZIOMÓW
- PIONY KANALIZACYJNE I PIONY WENTYLACYJNE STANOWIĄ CZĘŚĆ WSPÓLNĄ INSTALACJI BUDYNKU
- W PRZYPADKU WYSTĘPOWANIA OTWORU REWIZYJNEGO NA PIONIE MUSI BYĆ ZAPEWNIONY DOSTĘP DO NIEGO, ZGODNIE Z DOKUMENTACJĄ TECHNICZNĄ