
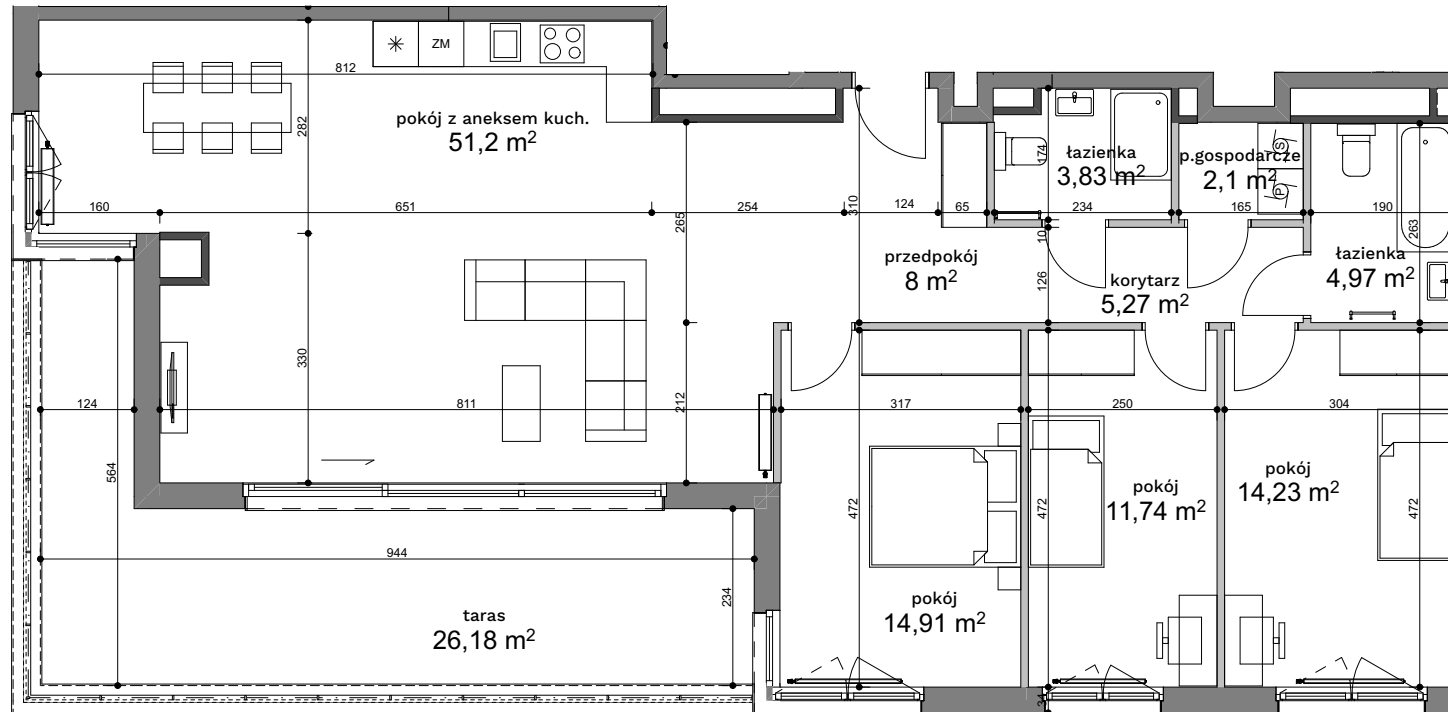


FORMA OTWARTA

ul. Sosnowiecka

Kraków

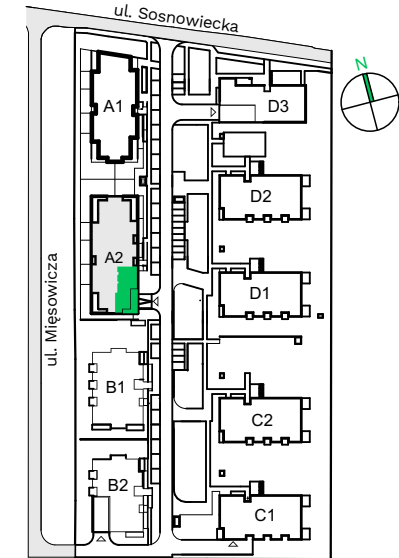

budynek - A2

piętro - 6

nr mieszkania - 64

przedpokój	8,00 m ²
korytarz	5,27 m ²
łazienka	3,83 m ²
p.gospodarcze	2,10 m ²
łazienka	4,97 m ²
pokój	14,23 m ²
pokój	11,74 m ²
pokój	14,91 m ²
pokój z aneksem kuch.	51,20 m ²
powierzchnia użytkowa	116,25 m²

taras 26,18 m²

Uwagi:

Przy obliczaniu powierzchni uwzględniono normę ISO 9836.
Powierzchnia tarasów może ulec zmianie o 5%.
Wymiary podano w stanie surowym.
Przedstawiona aranżacja jest przykładowa, rysunki w tym zakresie mają charakter informacyjny i nie stanowią oferty w rozumieniu przepisów Kodeksu Cywilnego.

Legenda:

- Ściany działowe
- Ściany konstrukcyjne
- Ściany wydzielające szachty

Biuro sprzedaży: ul. Armii Krajowej 19, tel.: 12 639 57 00

EKOPARK www.ekopark.pl