




BUDYNEK C3

LOKAL MIESZKALNY NR 119

POWIERZCHNIA 55.14 m<sup>2</sup>



OSIEDLE MOZAIKA

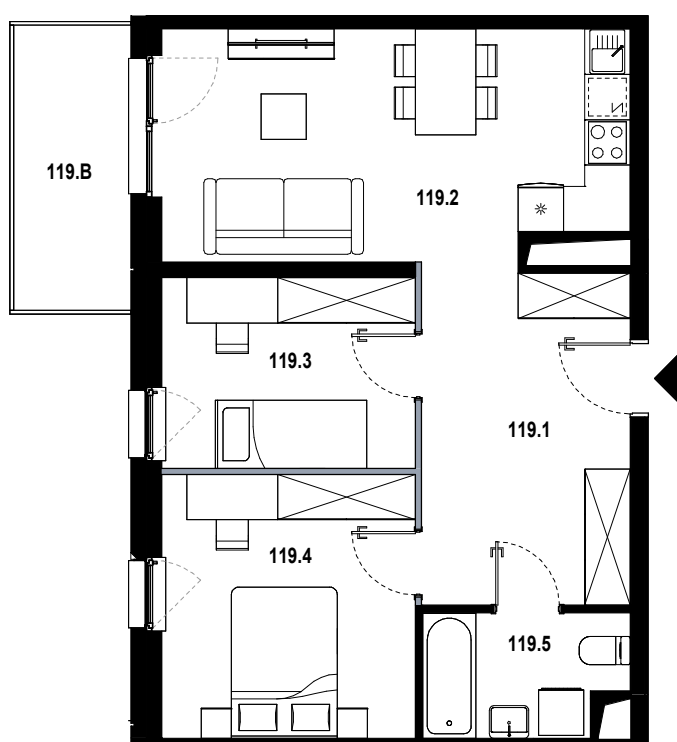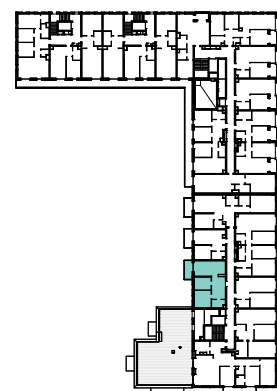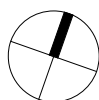

|       |                         |                      |
|-------|-------------------------|----------------------|
| 119.1 | hol                     | 12.32 m <sup>2</sup> |
| 119.2 | pokój dzienny z aneksem | 18.47 m <sup>2</sup> |
| 119.3 | pokój                   | 8.44 m <sup>2</sup>  |
| 119.4 | pokój                   | 11.69 m <sup>2</sup> |
| 119.5 | łazienka                | 4.22 m <sup>2</sup>  |
| 119.B | balkon                  | 5.81 m <sup>2</sup>  |

■ ŚCIANKA DZIAŁOWA NADAJĄCA SIĘ DO DEMONTAŻU

ORIENTACJA MIESZKANIA:  
WSCHÓD

UL. PĘKOWICKA, 31-262 KRAKÓW

BUDYNEK C3

PIĘTRO 4

SKALA 1:100

[www.osiedlemozaika.pl](http://www.osiedlemozaika.pl)

nr telefonu: +48 882 364 039

- Powierzchnia użytkowa obliczana została według normy PN-ISO 9836:2015-12.  
- Rzut mieszkania został sporządzony na podstawie projektu budowlanego. Zastrzega się możliwość zmian w układzie mieszkań i podanych powierzchniach, zgodnie z zapisami umowy deweloperskiej.  
- W związku z opracowaniem projektu wykonawczego, ze względów konstrukcyjnych, instalacyjnych i architektonicznych, mogą wystąpić zmiany w zakresie pionów i kominów oraz korekty otworów okiennych.