


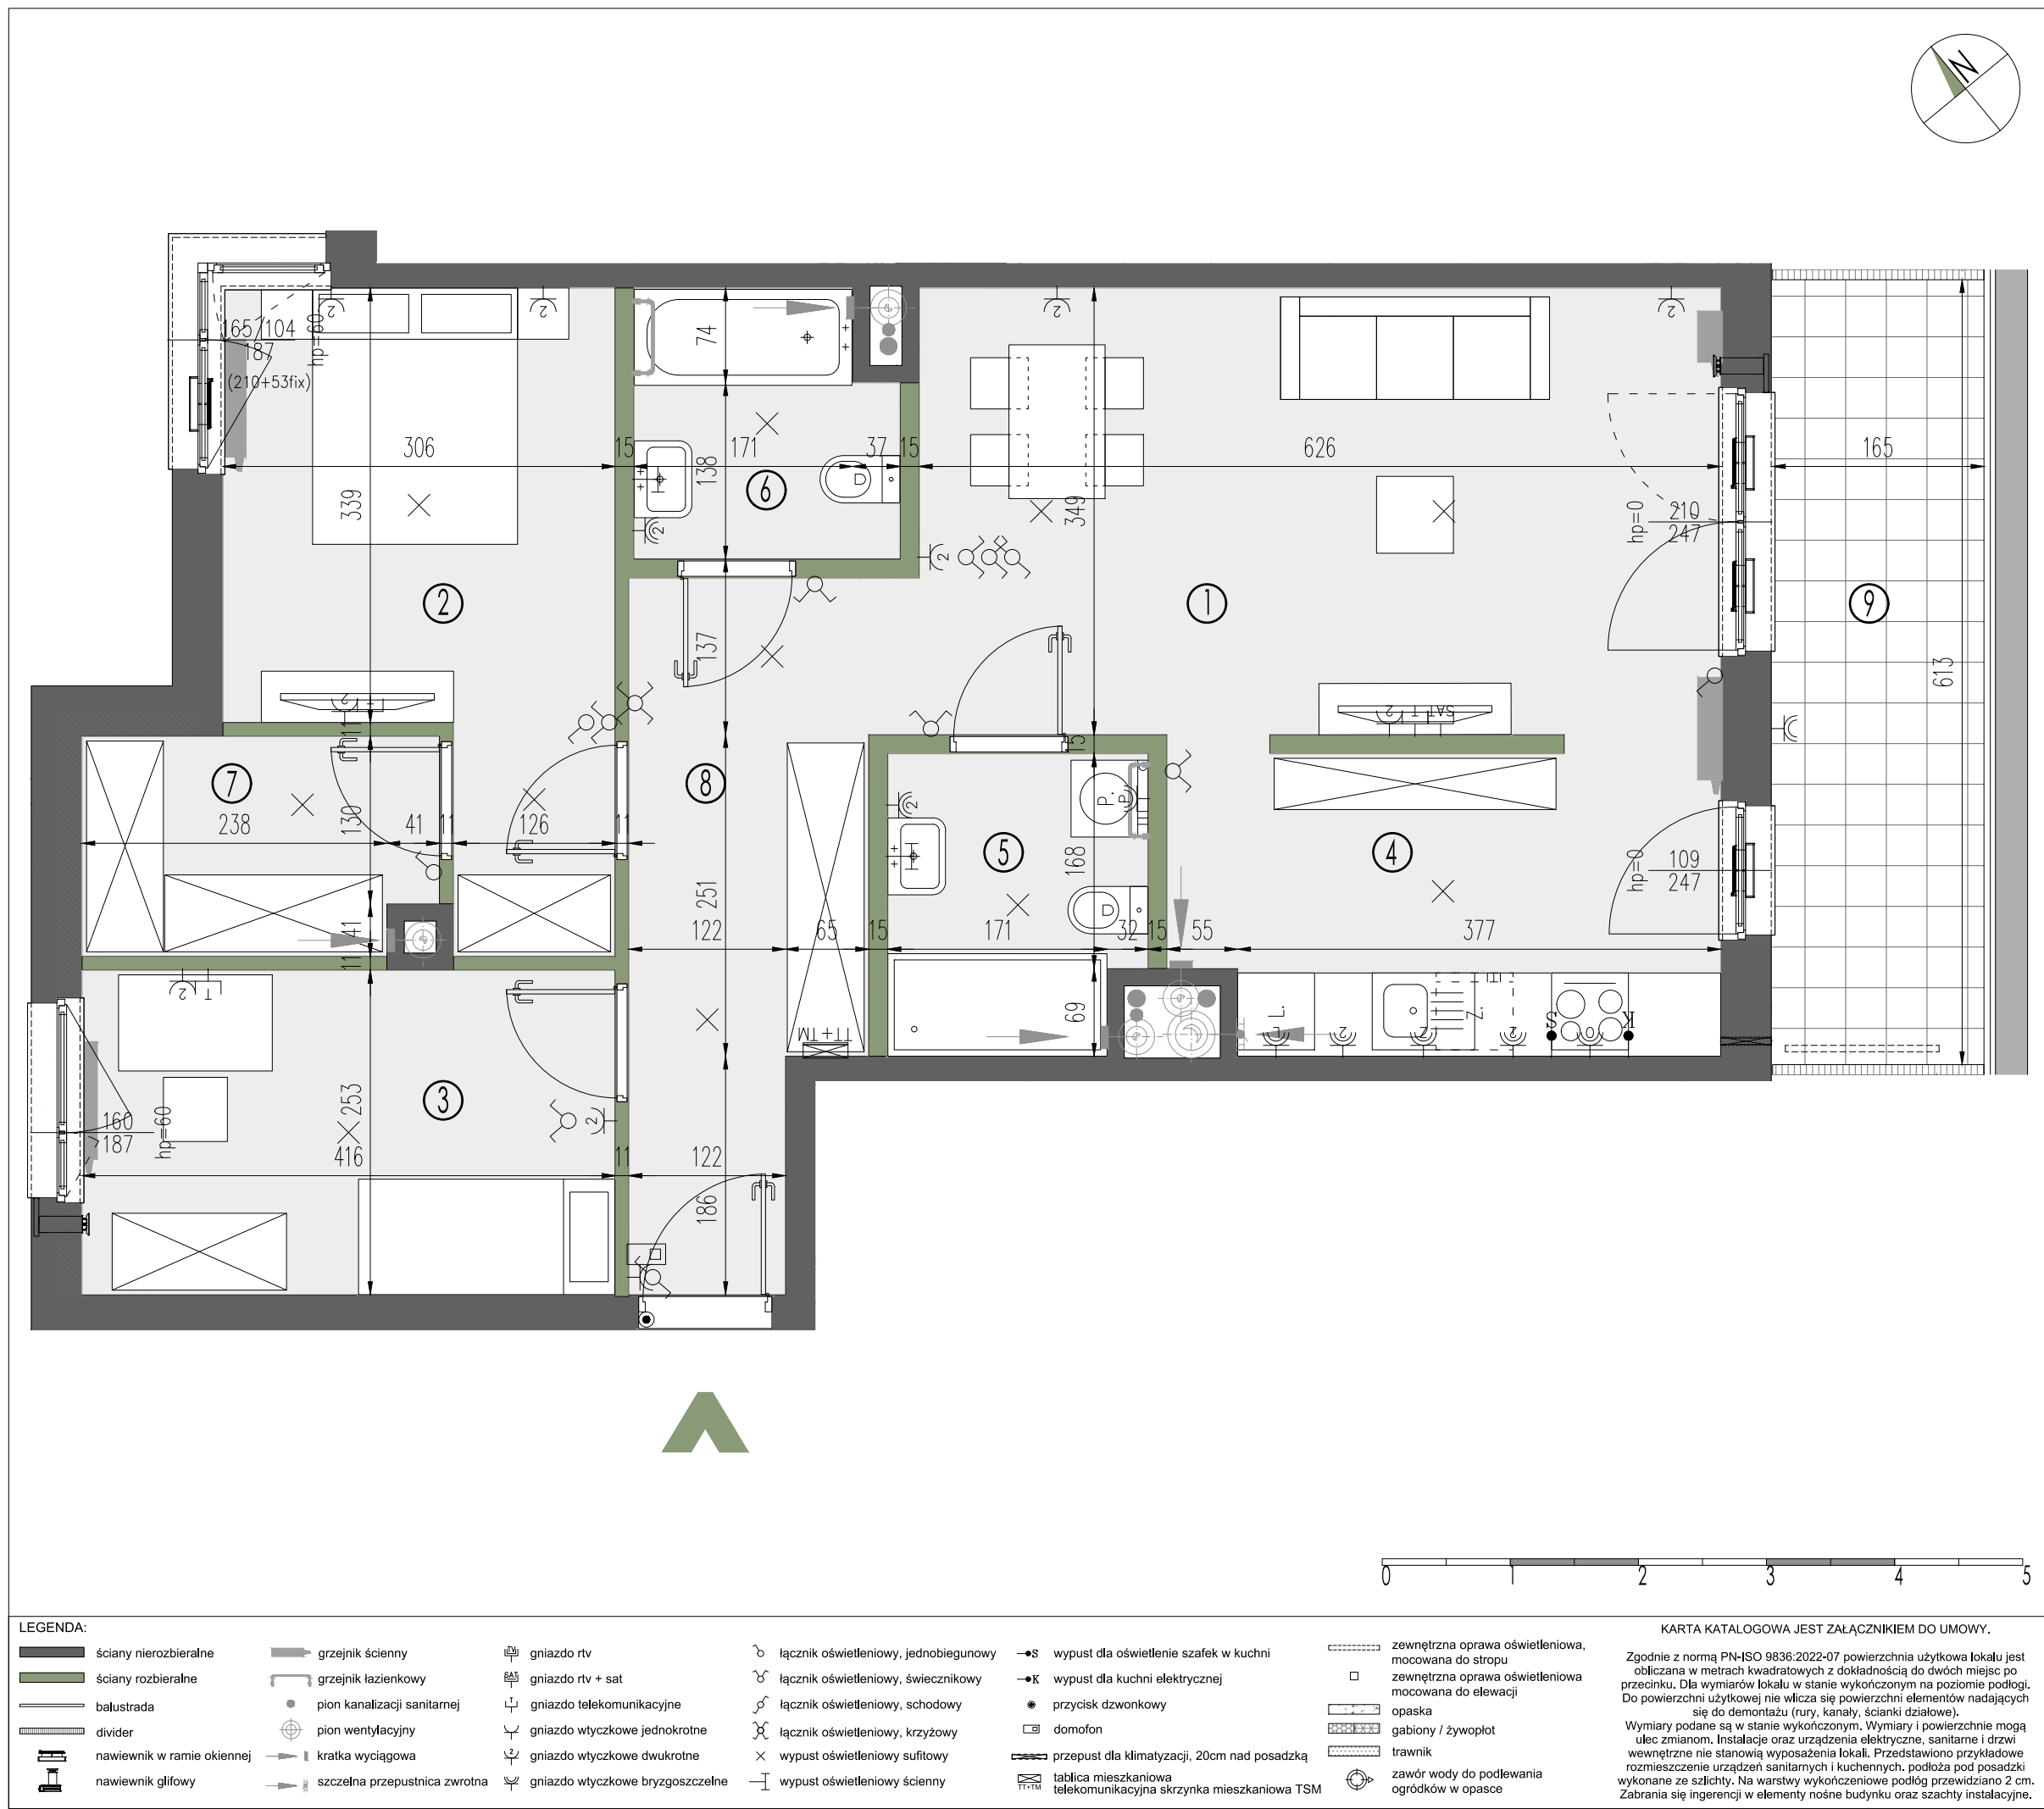

SADYII

ŻOLIBORZ II

+48 530 100 525

www.sadyzoliborz.pl

BUDYNEK MIESZKALNY WIELORODZINNY
Z USŁUGAMI W PARTERZE
I GARAŻEM PODZIEMNYM
PRZY UL. KRASIŃSKIEGO W WARSZAWIE

PLAN SYTUACYJNY

ul. Ż. Krasińskiego

PIĘTRO I

MIESZKANIE

KLATKA NR MIESZKANIA

F2.B.01.01

FAZA PIĘTRO

LICZBA POKOI

POWIERZCHNIA UŻYTKOWA

WYSOKOŚĆ
(W STANIE DEWELOPERSKIM)

3

78.14 m²

2.72 m

WYKAZ POWIERZCHNI POMIESZCZEŃ

1	salon	21.80 m ²
2	sypialnia	12.67 m ²
3	sypialnia	10.52 m ²
4	aneks kuchenny	10.12 m ²
5	łazienka	4.57 m ²
6	łazienka	4.11 m ²
7	garderoba	4.62 m ²
8	hol	9.73 m ²
9	loggia	10.11 m ²

MIESZKANIE Z PRZEWIDZIANYM
ZASILANIEM INSTALACJI KLIMATYZACJI

INNE MIESZKANIA O PODOBNYM UKŁADZIE

PIĘTRO	0	1	2	3	4
NR	F2.B.00.01	-	F2.B.02.01	F2.B.03.01	F2.B.04.01
	-	-	-	-	-

MATEXI

Witamy
w okolicy.

MATEXI Polska Sp. z o.o.
Al. Jana Pawła II 29, 00-867 Warszawa
www.matexipolska.pl

Latergrupa Architektki Sp. z o.o. Sp. k.
ul. Rydygiera 8 / 20a lok. 110 01-793 Warszawa
tel. 22 633 63 79 mail: pracownia@latergrupa.pl

latergrupa