

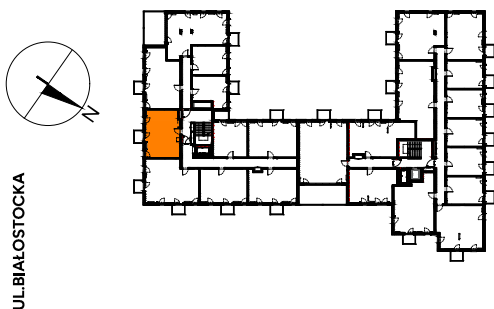


A-M127, 42.42 m²

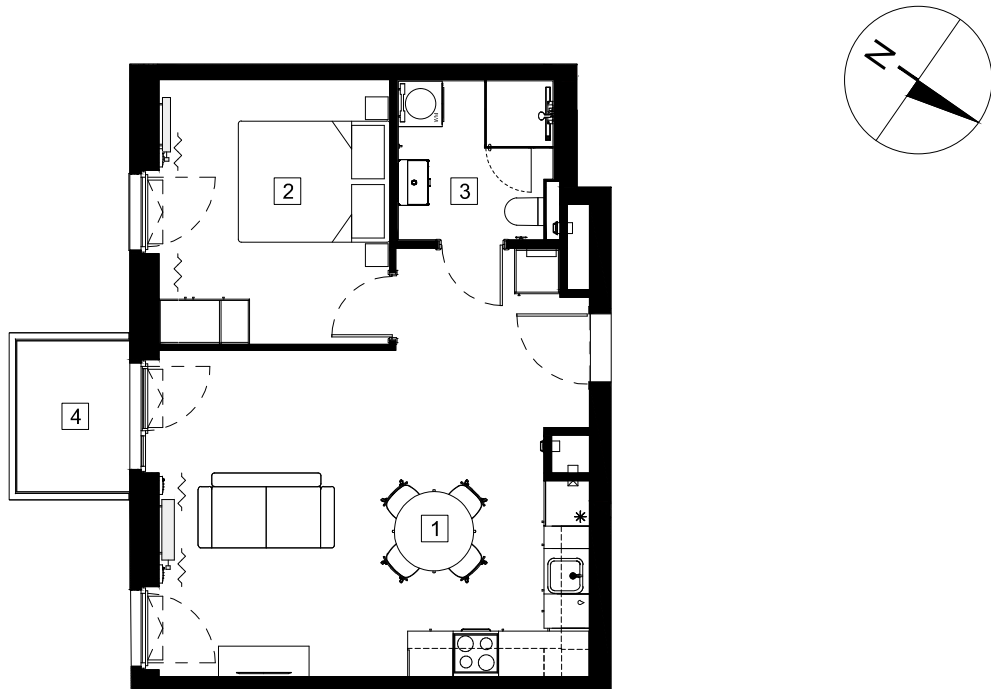

UL. BIAŁOSTOCKA

SKALA 1:100

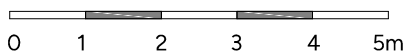

A-M127, 6 Piętro | 6th Floor

1	27.22 m ²	Salon z aneksem kuchennym Living room + kitchenette
2	10.60 m ²	Sypialnia Bedroom
3	4.60 m ²	Łazienka Bathroom
4	3.00 m ²	Balkon Balcony

Niniejsze dane są poglądowe. Wymiary oraz układ mebli, urządzeń i wyposażenia są orientacyjne. Meble i wyposażenie oraz elementy ruchome mieszkania są przykładowe i nie stanowią gwarantowanego wyposażenia mieszkania.
These data are indicative. The dimensions and layout of the furniture, appliances and equipment are approximate. Furniture, equipment and movable elements of the apartment are examples and are not guaranteed equipment for the apartment.

