


OSIEDLE SENZA

MARVIPOL
development

BUDYNEK **3C**

PIĘTRO **4**


NUMER LOKALU **M21**

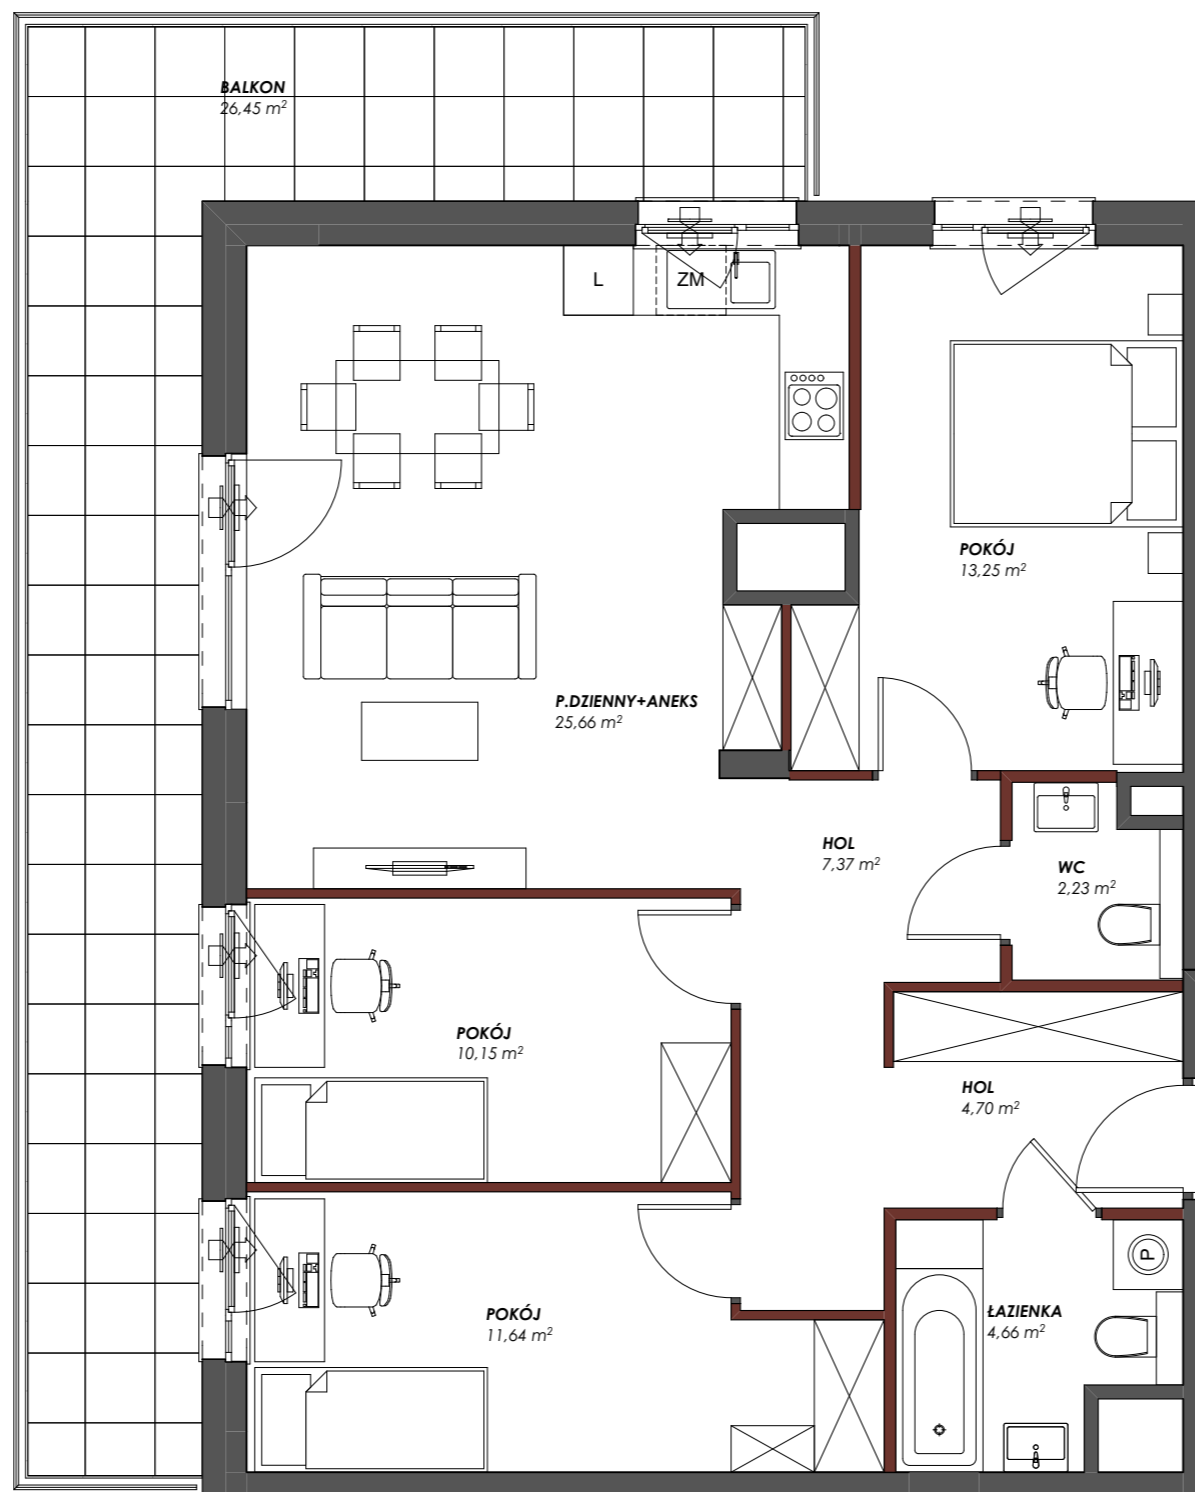


P. DZIENNY	25,66 m ²
POKÓJ	13,25 m ²
POKÓJ	11,64 m ²
POKÓJ	10,15 m ²
HOL	7,37 m ²
HOL	4,70 m ²
ŁAZIENKA	4,66 m ²
WC	2,23 m ²
POW. UŻYTKOWA	79,66 m²
BALKON	26,45 m ²

Przedstawiona na rzucie aranżacja ma charakter poglądowy

LOKALIZACJA APARTAMENTU

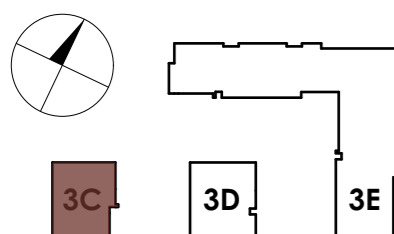

BUDYNEK

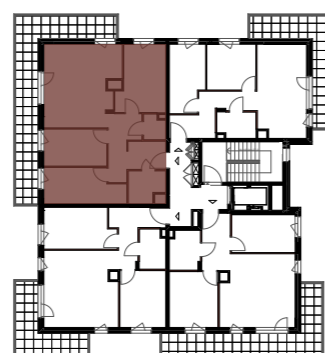

RZUT



PIĘTRO

Powierzchnia użytkowa lokalu została określona w oparciu o Rozporządzenie z dnia 11 września 2020 roku w sprawie szczegółowego zakresu i formy projektu budowlanego (Dz.U. 2020 poz. 1609) z uwzględnieniem Normy PN-ISO 9836:2015-12

— ściany działowe
— szachty, ściany nośne i międzylokalowe

AKTUALIZACJA 31.10.2024