

# 3 pokoje z aneksem | 57.04 m<sup>2</sup>


Budynek A  
Mieszkanie 7  
Piętro 2  
Liczba pokoi 3

## Zestawienie powierzchni


Powierzchnia użytkowa	57.04 m <sup>2</sup>
Pow. ścian do demontażu	1.16 m <sup>2</sup>
Powierzchnia łączna	58.20 m <sup>2</sup>

## Zestawienie pomieszczeń

hol	3.87m <sup>2</sup>
pokój z aneksem	24.02m <sup>2</sup>
pokój	13.31m <sup>2</sup>
pokój	10.03m <sup>2</sup>
łazienka	4.42m <sup>2</sup>
korytarz	1.39m <sup>2</sup>
balkon	4.16m <sup>2</sup>

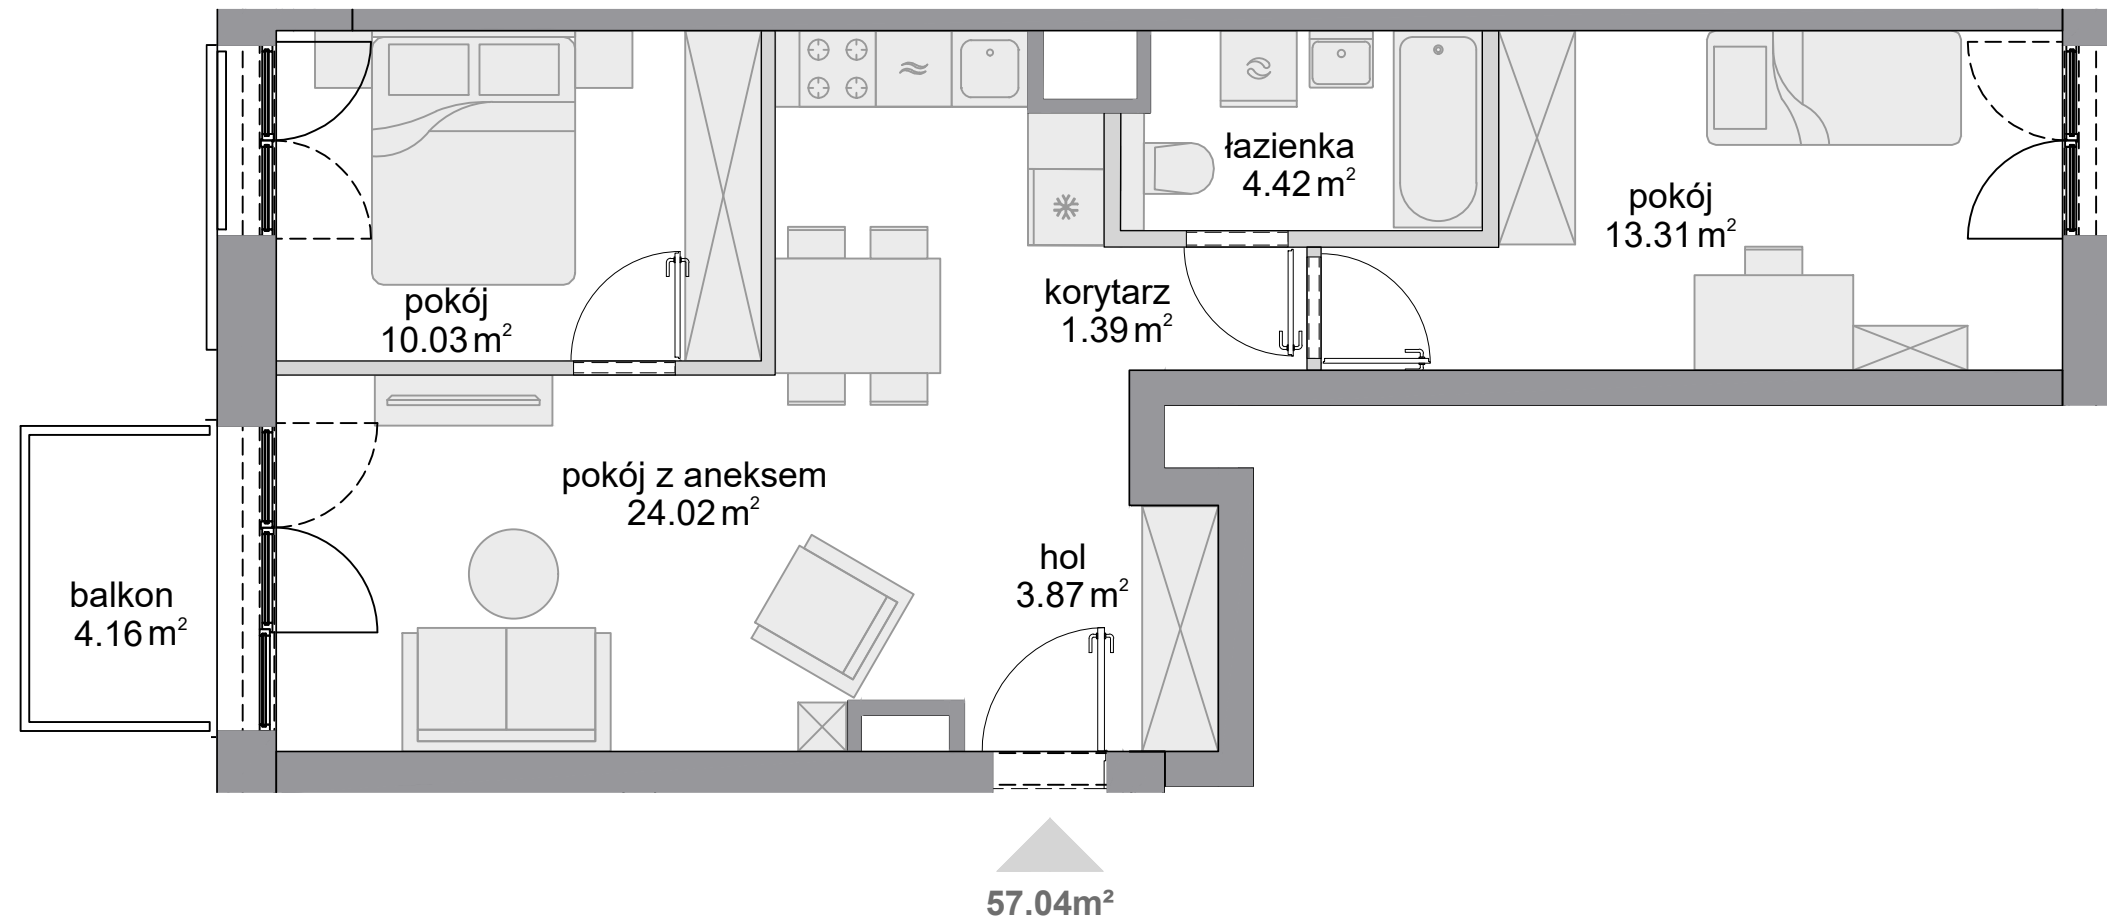

## Schemat budynku

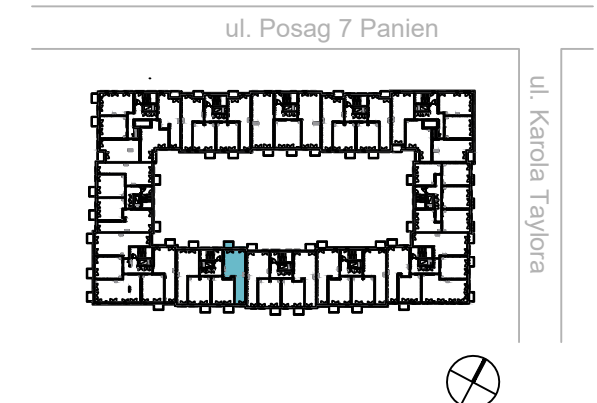

■ ściany niedemontowalne    □ ściany z możliwością demontażu

KARTA KATALOGOWA OPRACOWANA NA PODSTAWIE PROJEKTU BUDOWLANEGO, W LOKALACH MOGĄ WYSTĄPIĆ ZMIANY WPROWADZONE NA ETAPIE PROJEKTU WYKONAWCZEGO. WYMIARY I POWIERZCHNIE SĄ LICZONE WEDŁUG ROZPORZĄDZENIA MINISTRA ROZWOJU Z DNIA 11 WRZEŚNIA 2020 R. W SPRAWIE SZCZEGÓŁOWEGO ZAKRESU I FORMY PROJEKTU BUDOWLANEGO, ZGODNIE Z ZASADAMI ZAWARTYMI W POLSKIEJ NORMIE PN-ISO 9836:2022-07. OSTATECZNA POWIERZCHNIA ZOSTANIE OBLICZONA NA PODSTAWIE POMIARU POWYKONAWCZEGO, ZGODNIE Z POWYŻEJ WYMIENIONĄ NORMĄ. ARANŻACJA MIESZKANIA (T.J. DRZWI WEWNĘTRZNE, MEBLE, SPRZĘT AGD I RTV) MA CHARAKTER POGLĄDOWY I NIE STANOWI WYPOSAŻENIA LOKALU W STANDARDZIE OFEROWANYM DO SPRZEDAŻY. POMIARÓW POD ZAKUP MEBLI URZĄDZEŃ I WYPOSAŻENIA NALEŻY DOKONAĆ Z NATURY, PO ZAKOŃCZENIU REALIZACJI.