
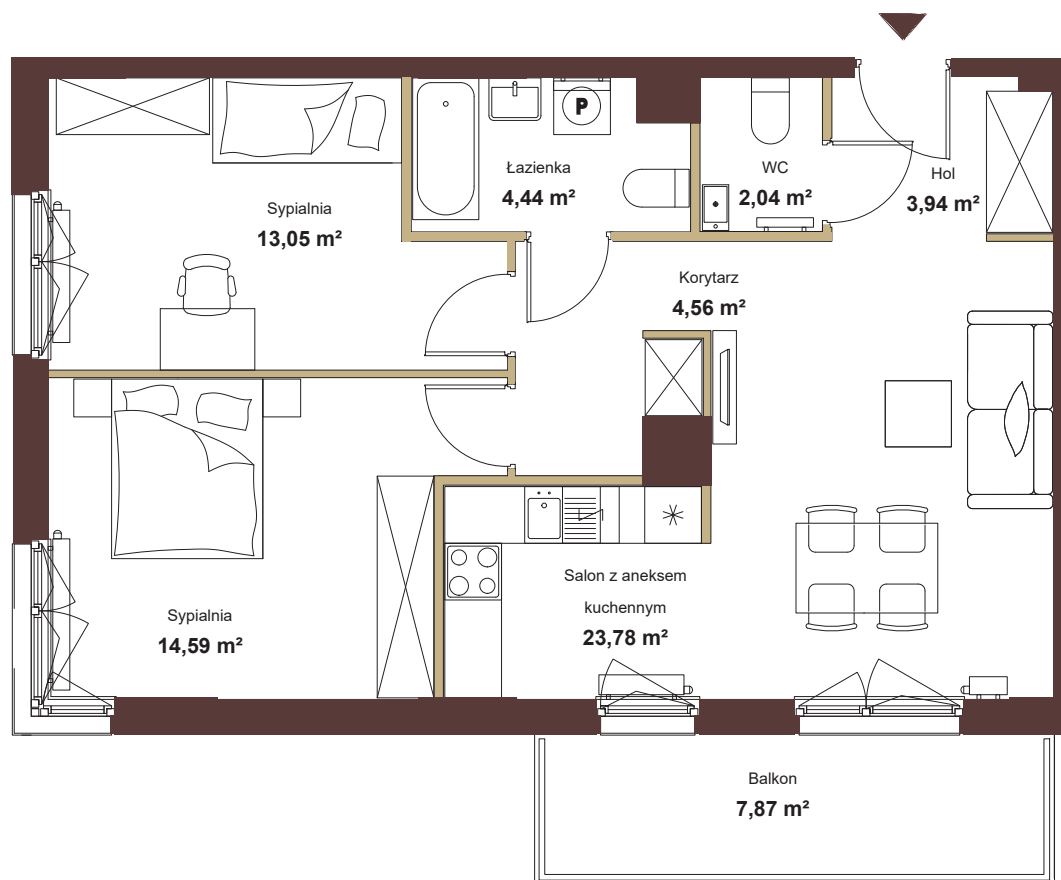


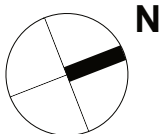


skala 1:80

0m 1m 5m


ściany działowe,  
nadające się do demontażu

ściany trwałe,  
nienadające się do demontażu

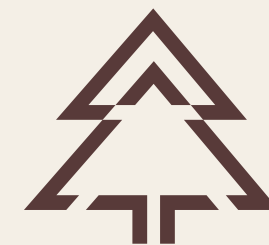

**SOSNOWY ZAKĄTEK**  
JABŁONNA

**CERES**  
development

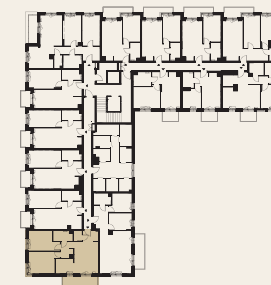

|                                       |       |
|---------------------------------------|-------|
| Numer mieszkania                      | 36    |
| Liczba pokoi                          | 3     |
| Piętro                                | 2     |
| Balkon metraż                         | 7,87  |
| Powierzchnia całkowita m <sup>2</sup> | 66,40 |

**Biuro Sprzedaży:**  
ul. Marmurowa 30 lok.54  
05-110 Jabłonna  
kom. 602 293 025, kom. 600 897 075

- powierzchnie liczone wg normy PN-ISO 9836
- podane rozwiązania i powierzchnie mogą ulec zmianie
- karta ma charakter informacyjny;