


HF

HOME FACTORY

GRUPA MOSTOSTAL


DEVELOPER: HOMEFACTORY SP. Z O.O. UL. WYBRZEŻE GDAŃSKIE 6B, 01-531 WARSZAWA

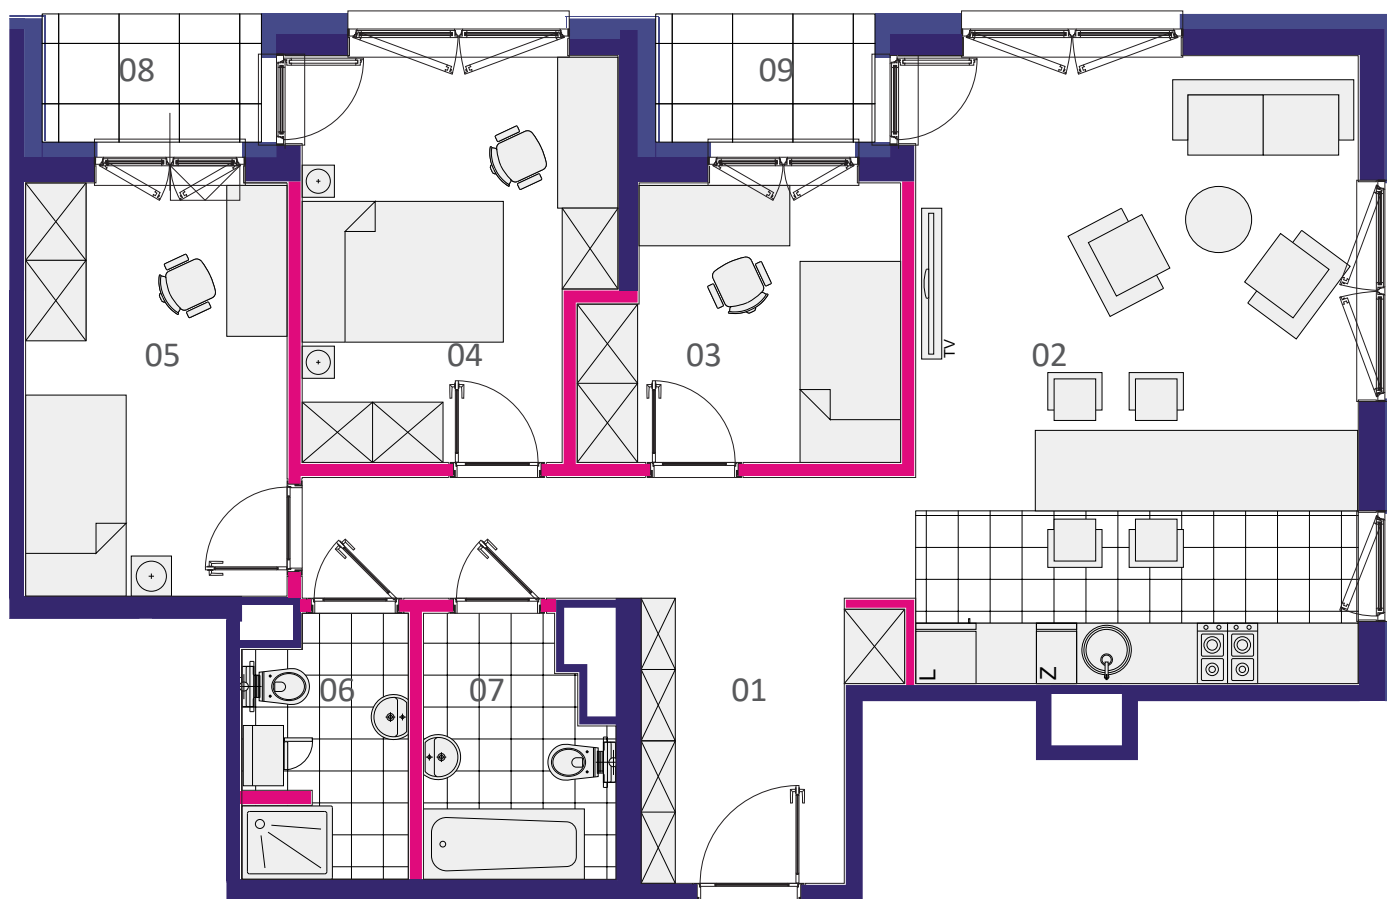

M 1.09 80,14 M²

BUDYNEK:	C		
PIĘTRO:	1		
TYP:	CZTEROPOKOJOWE		
M1.09	01	PRZEDPOKÓJ	13,49 M ²
M1.09	02	SALON Z ANEKSEM	27,47 M ²
M1.09	03	SYPIALNIA 1	8,20 M ²
M1.09	04	SYPIALNIA 2	11,74 M ²
M1.09	05	SYPIALNIA 3	10,68 M ²
M1.09	06	ŁAZIENKA 1	4,06 M ²
M1.09	07	ŁAZIENKA 2	4,50 M ²
RAZEM			80,14 M²
M1.09	08	LOGGIA	2,78 M ²
M1.09	09	LOGGIA	2,78 M ²

PIĘTRO	0	1	2	3	4	5	6	7	8
BUDYNEK C									

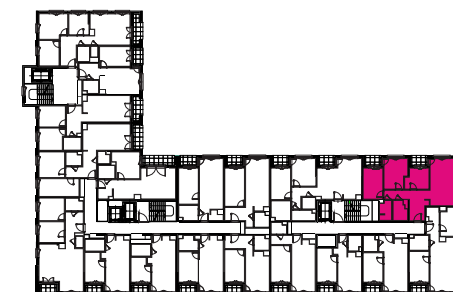

0 1 2 5M



SKALA 1 : 75

- A. POWIERZCHNIA UŻYTKOWA LOKALU JEST OKREŚLONA NA PODSTAWIE ROZPORZĄDZENIA MINISTRA TRANSPORTU, BUDOWNICTWA I GOSPODARKI MORSKIEJ Z DN. 25.04.2012 R. W SPRAWIE SZCZEGÓŁOWEGO ZAKRESU I FORMY PROJEKTU BUDOWLANEGO (DZ. U Z 2012 R. POZ. 462 ZE ZM.), ZGODNIE Z ZASADAMI ZAWARTYMI W POLSKIEJ NORMIE PN-ISO 9836:1997, T.J.: POWIERZCHNIA UŻYTKOWA LOKALU JEST OBLICZANA W METRACH KWADRATOWYCH Z DOKŁADNOŚCIĄ DO DWÓCH MIEJSC PO PRZECINKU, DLA WYMIARÓW LOKALU W STANIE WYKOŃCZONYM TYNKIEM, NA POZIOMIE PODŁOŻY, NIE LICZĄC LISTEW PRZYPODŁOGOWYCH, PROGÓW ITP. DO POWIERZCHNI UŻYTKOWEJ LOKALU WLICZA SIĘ POWIERZCHNIĘ ELEMENTÓW NADAJĄCYCH SIĘ DO DEMONTAŻU (SCIANKI DZIAŁOWE), NIE SĄ WLICZANE POWIERZCHNIE OTWORÓW NA DRZWI I OKNA ORAZ NISZE W ELEMENTACH ZAMYKAJĄCYCH.
- B. URZĄDZENIA SANITARNE ORAZ UMEBLOWANIE MAJĄ CHARAKTER POGŁADOWY, NIE STANOWIĄ WYPOSAŻENIA NABYWANEGO LOKALU.