


# Chopin 22

KAM IEN ICA NOVA

Mieszkanie  
4 - pokojowe  
z kuchnią



130,95 m<sup>2</sup>

Nr 01

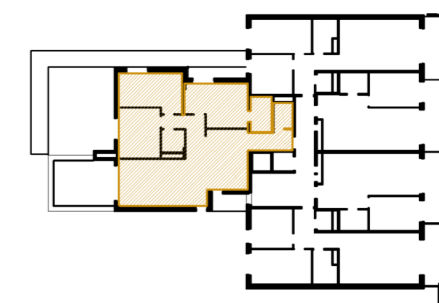

PIĘTRO

-1 0 ① 2 3 4

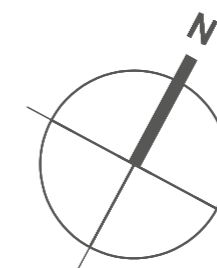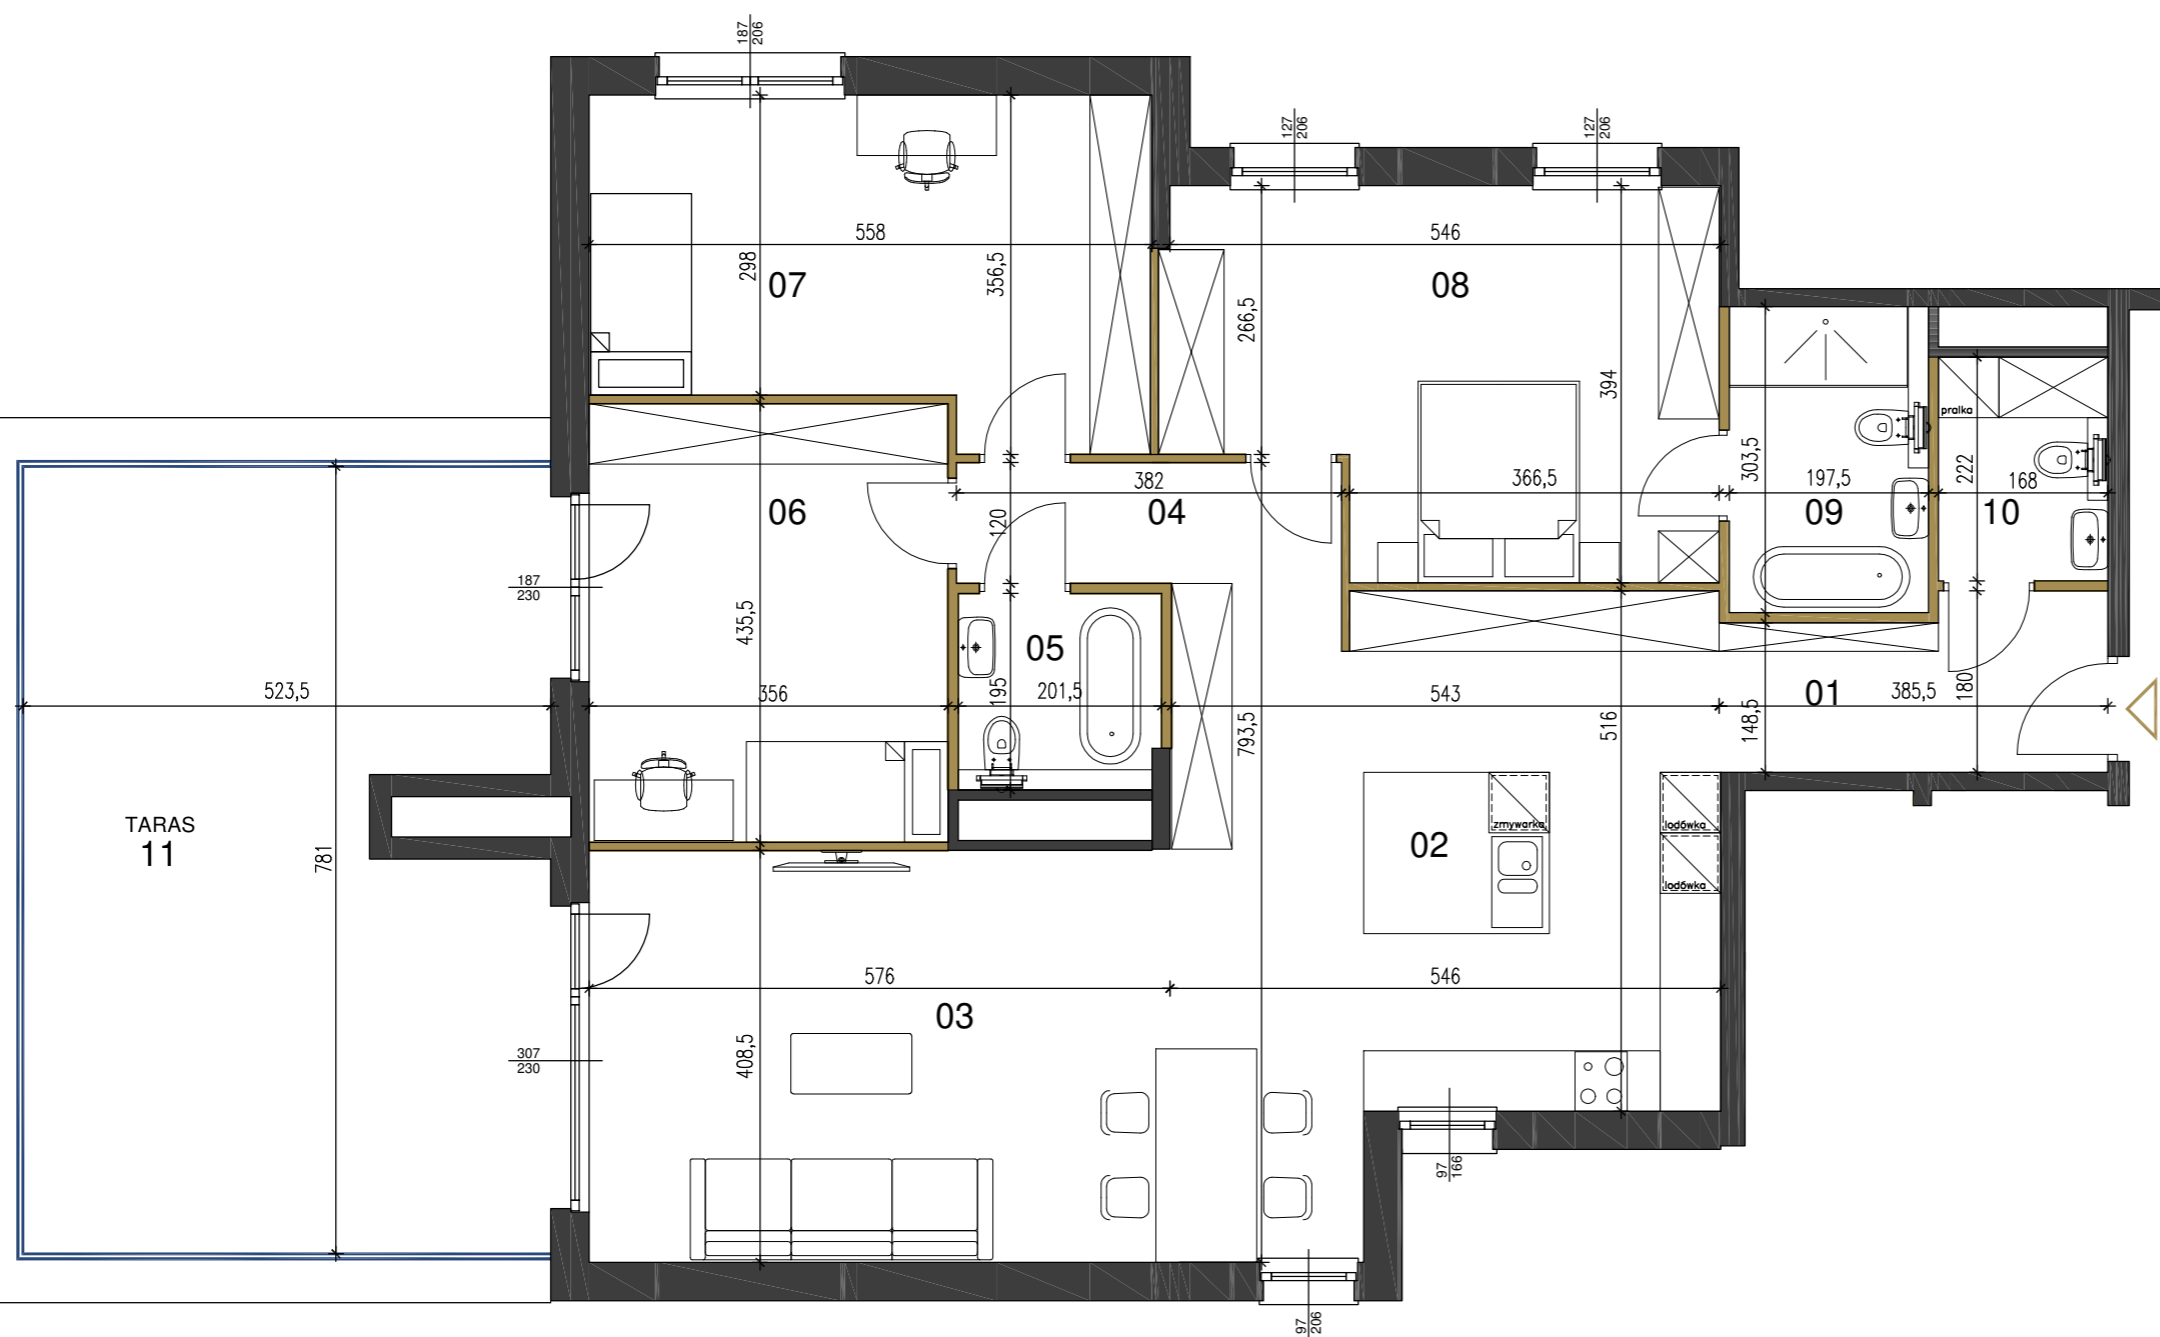

01	PRZEDPOKÓJ	6,19 m <sup>2</sup>
02	KUCHNIA Z JADALNIĄ	29,77 m <sup>2</sup>
03	SALON	23,38 m <sup>2</sup>
04	KORYTARZ	5,72 m <sup>2</sup>
05	ŁAZIENKA I	3,88 m <sup>2</sup>
06	SYPIALNIA I	15,43 m <sup>2</sup>
07	SYPIALNIA II	17,58 m <sup>2</sup>
08	SYPIALNIA III	19,32 m <sup>2</sup>
09	ŁAZIENKA II	5,96 m <sup>2</sup>
10	WC	3,72 m <sup>2</sup>
<b>POWIERZCHNIA UŻYTKOWA</b>		<b>130,95 m<sup>2</sup></b>
11	TARAS	39,84 m <sup>2</sup>

- ŚCIANA ROZBIERALNA
- ŚCIANA KONSTRUKCYJNA
- PRZEGRODA BALKONOWA
- BALUSTRADA
- OTWÓR OKIENNY (szer./wys.)

**UWAGI:**

1. Powierzchnia użytkowa lokalu liczona zgodnie z zasadami zawartymi w Polskiej Normie PN-ISO9836:2015-12.
2. Niniejszy projekt nie stanowi oferty w rozumieniu przepisów Kodeksu Cywilnego.
3. Aranżacja mieszkania, tj. meble, wyposażenie kuchni i łazienek oraz sanitariaty, ma charakter poglądowy i nie stanowi wyposażenia lokalu w standardzie oferowanym do sprzedaży.
4. Poszczególne powierzchnie i/lub wymiary mogą ulec zmianie na etapie realizacji.
5. Wyjście na tarasy/loggie/balkony - możliwa różnica poziomów.
6. Ostateczna powierzchnia zostanie obliczona na podstawie pomiaru powykonawczego zgodnie z wymienioną normą oferowaną od sprzedawcy.

Materiały graficzne mają charakter informacyjny

INWESTOR:

**milestone**

PROJEKTANT:

**SRCA**

TEL. 515 470 638  
UL. SZPIGLERNA 7/9  
67-800 WŁOCŁAWEK  
NIP 888-300-86-70