


ZESTAWIENIE POMIESZCZEŃ - LOKAL 1


KONDYGNACJA	NR	POMIESZCZENIE	POW. UŻYTKOWA
Parter	0.1	POKÓJ Z ANEKSEM	23,4
	0.2	WIATROŁAP	3,6
	0.3	ŁAZIENKA	5,0
	0.4	POKÓJ	8,1
	0.5	POKÓJ	11,0
	0.6	POKÓJ	12,6
Razem lokal 1 [m²]			63,7

— ściana konstrukcyjne i techniczne
— ściana działowa możliwa do wyburzenia

WYMIARY ORAZ POWIERZCHNIE MOGĄ ULEC NIEWIELKIEJ ZMIANIE PO WYKONCZENIU POMIESZCZEŃ. DOKŁADNE WYMIARY PO INWENTARYZACJI POWYKONAWCZEJ.

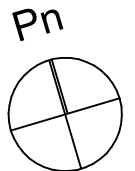

UL. PŁONOWA 36J NOWA WOLA - 63,7 m²
KONDYGNACJA - PARTER

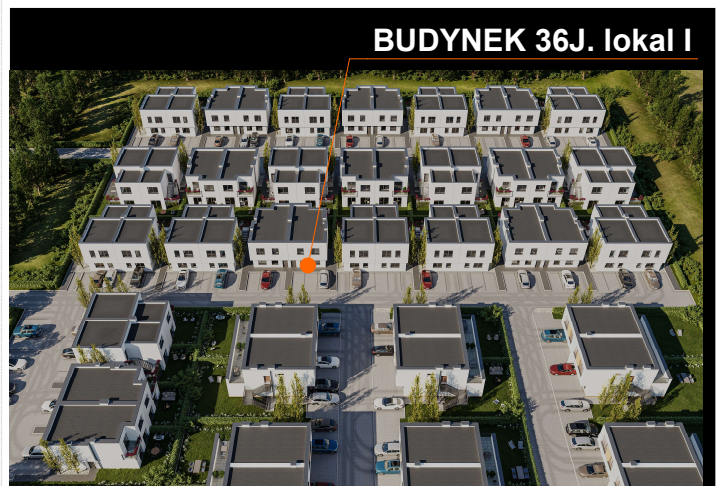

RZUT skala 1:100