



inwestor:

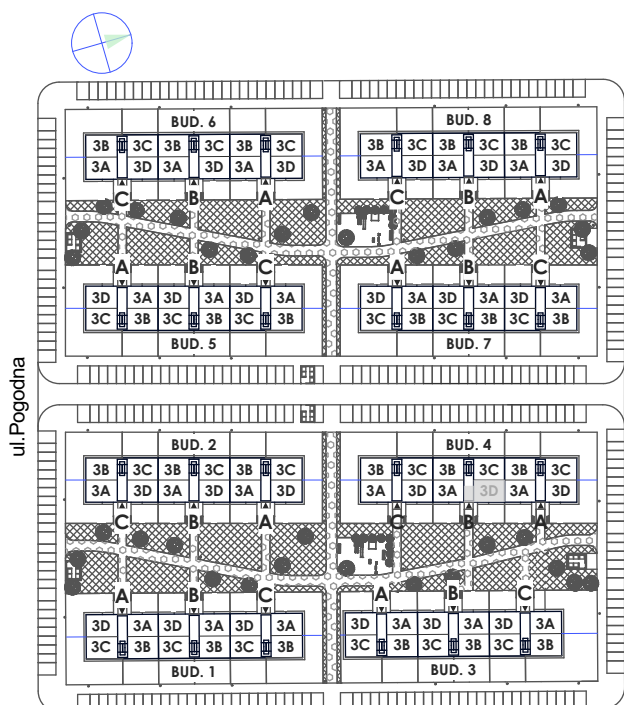

WROCŁAWSKIE PRZEDSIĘBIORSTWO  
BUDOWNICTWA MIESZKANIOWEGO  
„MÓJ DOM” S.A.

Zielona Lutynia

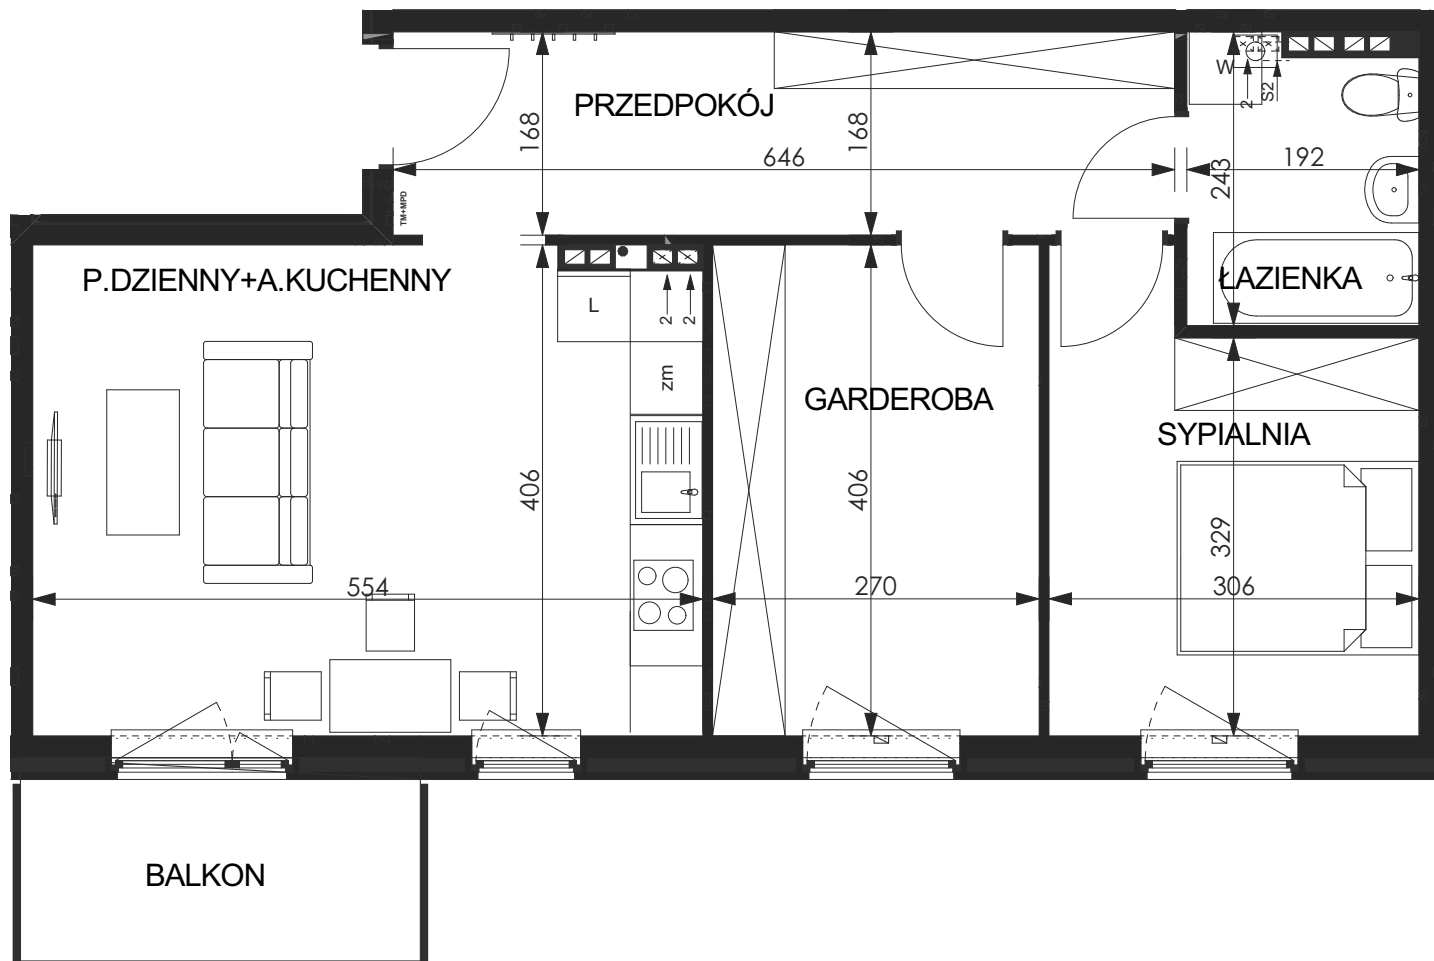

## WRÓBLOWICE, UL. POGODNA

BUDYNEK 4  
Klatka B  
Kondygnacja III (2piętro)  
Mieszkanie 3D  
M - 2 pok.

|                                    |                           |
|------------------------------------|---------------------------|
| powierzchnia użytkowa -            | <b>59,4 m<sup>2</sup></b> |
| - przedpokój                       | 10,9 m <sup>2</sup>       |
| - pokój dzienny+<br>aneks kuchenny | 22,2 m <sup>2</sup>       |
| - sypialnia                        | 11,0 m <sup>2</sup>       |
| - garderoba                        | 10,9 m <sup>2</sup>       |
| - łazienka                         | 4,4 m <sup>2</sup>        |
| - balkon                           | 5,0 m <sup>2</sup>        |