


lokal mieszkalny
karta informacyjna inwestycji

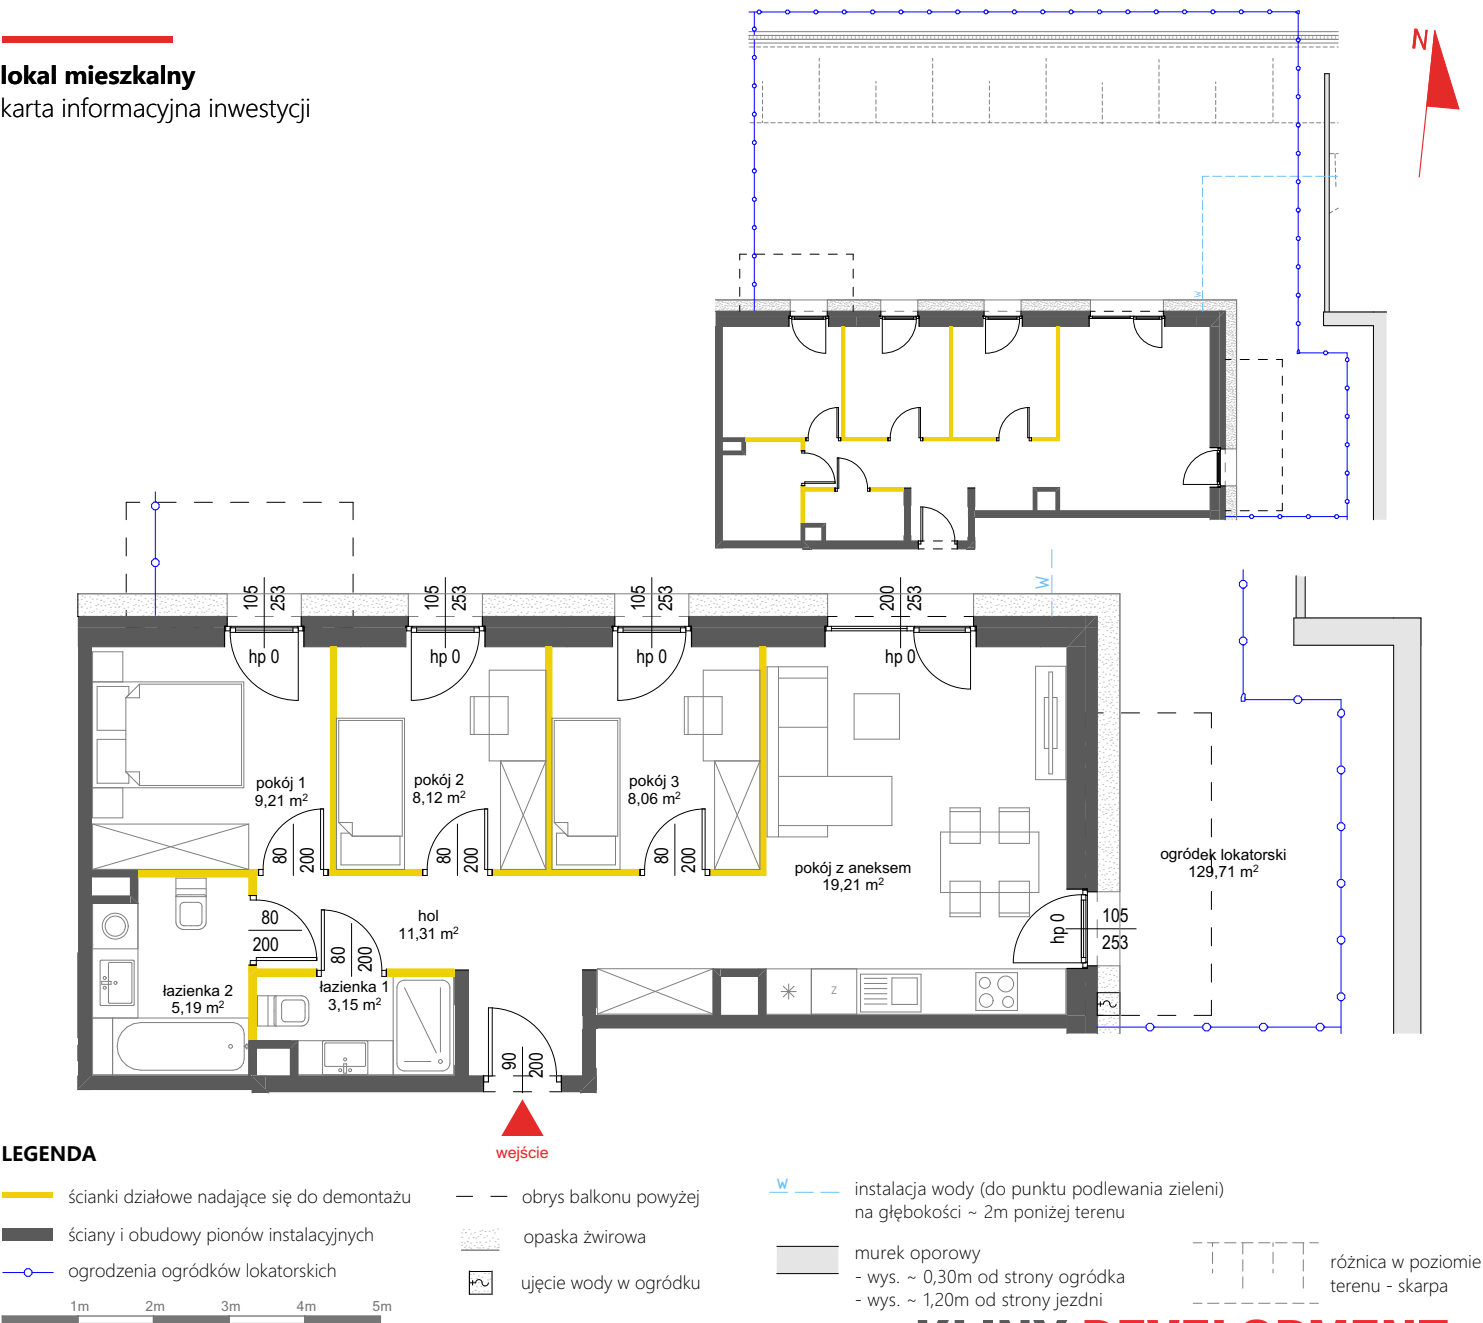

KLINY DEVELOPMENT

Powierzchnia lokalu obliczona została zgodnie z Polską Normą PN-ISO 9836:2022-07, powołaną w rozporządzeniu Ministra Rozwoju z dnia 11 września 2020 roku w sprawie szczegółowego zakresu i formy projektu budowlanego. Instalacja wodna i kanalizacyjna doprowadzona do kuchni, łazienki i WC, zakończona korkami, nie schowana w ścianach. Rozprowadzenie instalacji pod przybory leży po stronie Nabywcy. Meble, biały montaż oraz drzwi wewnętrzne nie stanowią elementu wyposażenia lokalu. Deweloper zastrzega sobie możliwość wprowadzenia niewielkich zmian w dalszym etapie inwestycji. Przedstawiona aranżacja lokalu jest przykładowa. Wymiary okienne podane są w świetle muru od strony zewnętrznej.



data sporządzenia karty: 25.08.2025


LOKAL NR 62

PIĘTRO	0
POKOJE	4
KLATKA	3
POWIERZCHNIA UŻYTKOWA	64,25 m ²

hol	11,31 m ²
pokój z aneksem	19,21 m ²
pokój 1	9,21 m ²
pokój 2	8,12 m ²
pokój 3	8,06 m ²
łazienka 1	3,15 m ²
łazienka 2	5,19 m ²

ogródek lokatorski	129,71 m ²
--------------------	-----------------------

POŁOŻENIE LOKALU W BUDYNKU

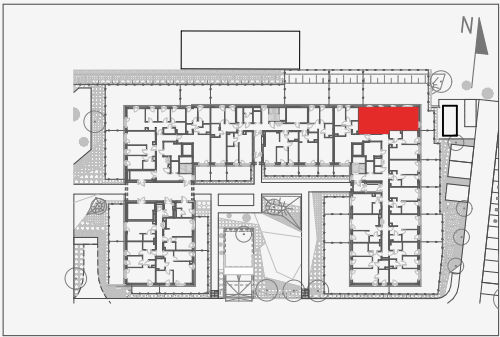

Adres inwestycji: Warszawa, ul. Pawła Włodkowica 11D

BIURO SPRZEDAŻY

☎ 22 113 95 16