
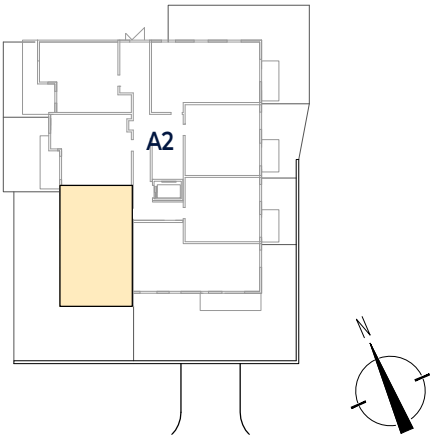
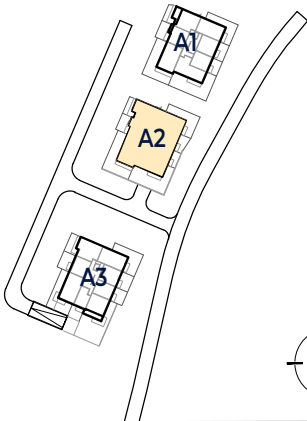


KARTA KATALOGOWA LOKALU

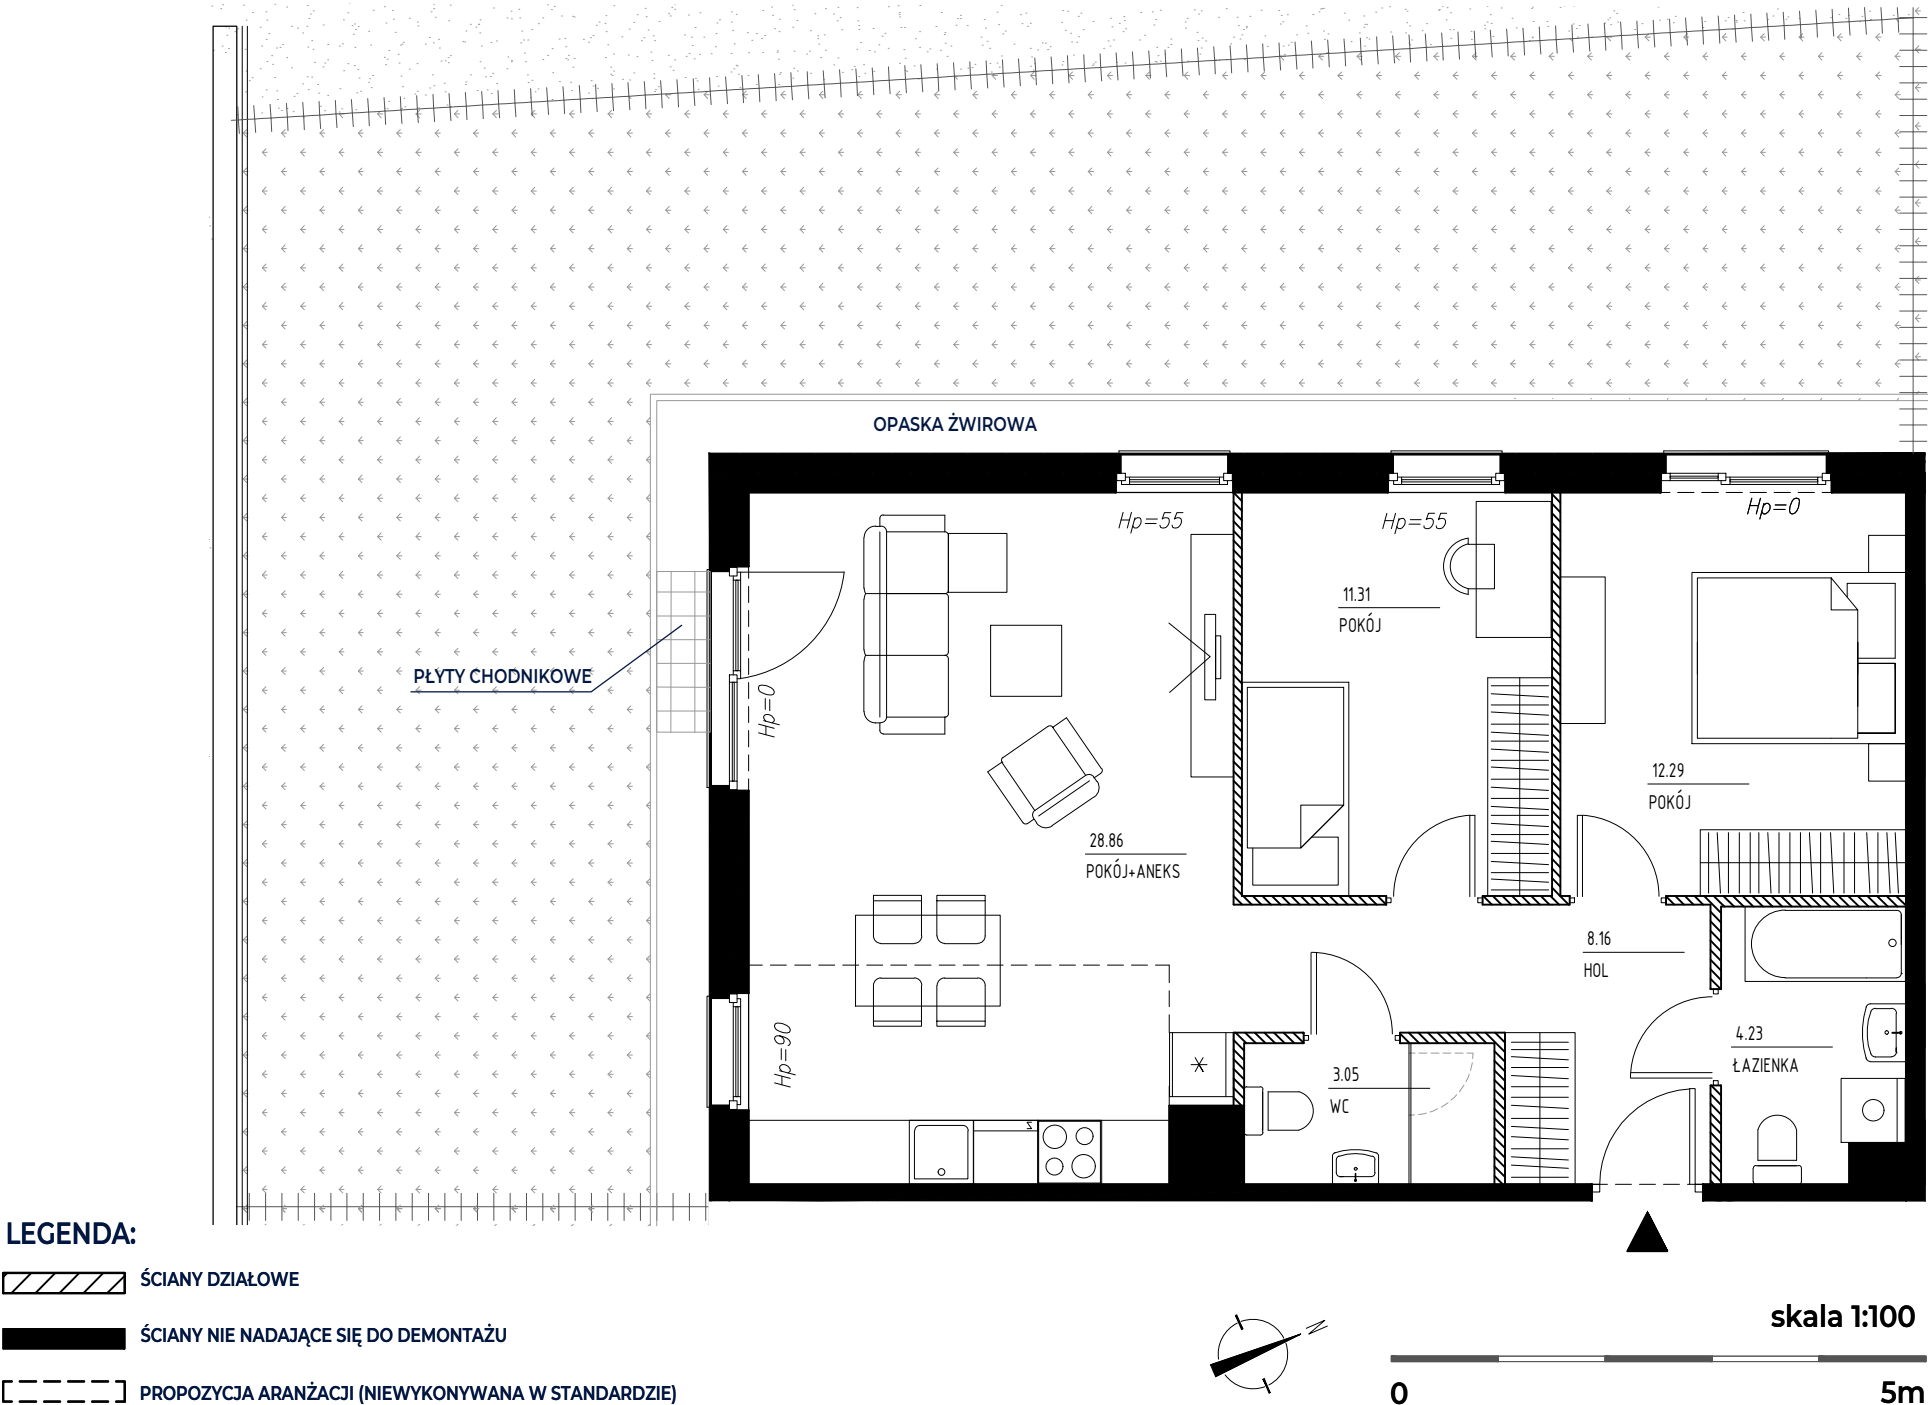

NR. LOKALU	A2_0M03
BUDYNEK	A2
NR. PIĘTRA	0
NR. KONDYGNACJI	1
POW. UŻYTKOWA	67,90 m ²
LICZBA POKOI	3
POW. BALKONU	-
POW. TARASU	-
POW. OGRODU	77,6 m ²

Inwestor: Proneko Kaskada 1 Sp. z o. o.

Projektant: ART ARCHITEKCI Sp. z o.o. Sp.k

WYDANIE: 2

DATA: 13.09.2023

SCHEMAT USYTUOWANIA BUDYNKÓW

SCHEMAT KONDYGNACJI

- UWAGI:
- POWIERZCHNIA UŻYTKOWA LOKALU ZOSTAŁA POLICZONA ZGODNIE Z POLSKĄ NORMĄ PN-ISO 9836:1997, PO WEWNĘTRZNYM LICU WYKOŃCZONYCH ŚCIAN WYDZIELAJĄCYCH LOKAL. DO POWIERZCHNI WLICZONO ŚCIANKI DZIAŁOWE NADAJĄCE SIĘ DO DEMONTAŻU.
 - KARTA KATALOGOWA PRZYGOTOWANA ZOSTAŁA NA PODSTAWIE PROJEKTU BUDOWLANEGO. WYMIARY POSZCZEGÓLNYCH POMIESZCZEŃ MOGĄ ULEG ZMIANIE NA ETAPIE PROJEKTU WYKONAWCZEGO BUDYNKU.
 - NUMERACJA LOKALI MOŻE ULEC ZMIANIE.
 - WYPOSAŻENIE TYLKO W CELACH PREZENTACJI, NIE STANOWI ZOBOWIĄZANIA UMOWNEGO.
 - NINIEJSZY PROJEKT NIE STANOWI OFERTY W ROZUMIENIU PRZEPISÓW KODEKSU CYWILNEGO.
 - WYJŚCIE NA TARAS/BALKON - MOŻLIWA RÓŻNICA POZIOMÓW.
 - POWIERZCHNIA POMIESZCZEŃ JEST POWIERZCHNIĄ ORIENTACYJNĄ.
 - POWIERZCHNIA OGRODU LICZONA W OŚI OGRODZENIA (TOLERANCJA ± 5CM).