


KARTA MIESZKANIA A.43 | 3 pokoje | 53,25 m²

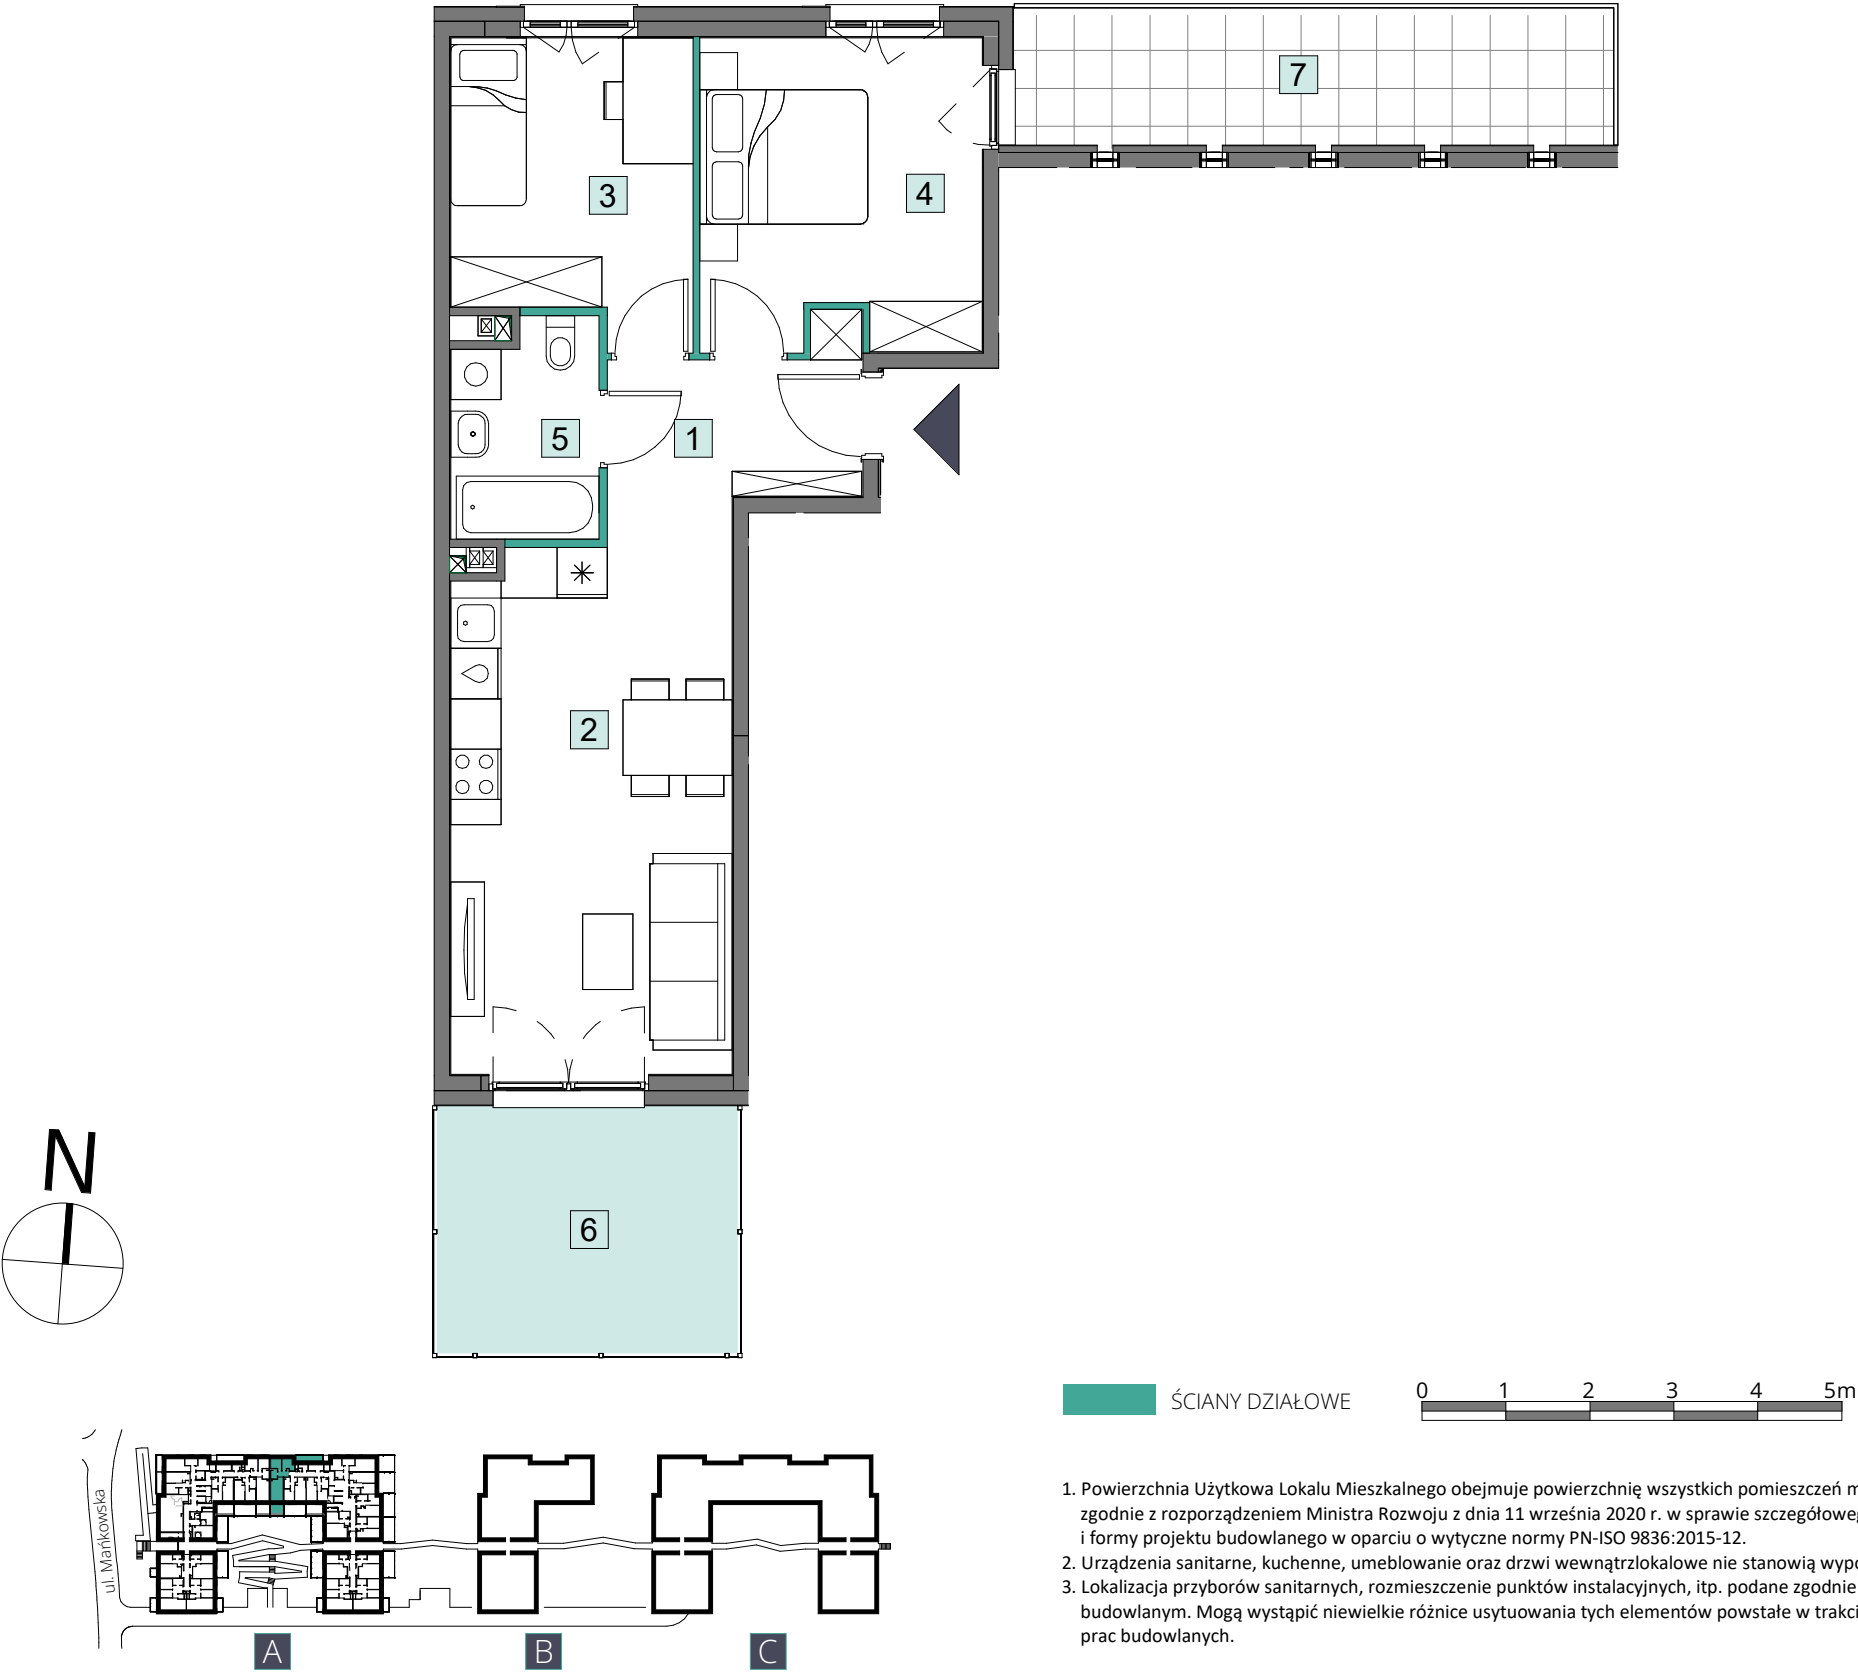

ŚCIANY DZIAŁOWE 0 1 2 3 4 5m

- 1. Powierzchnia Użytkowa Lokalu Mieszkalnego obejmuje powierzchnię wszystkich pomieszczeń mierzoną zgodnie z rozporządzeniem Ministra Rozwoju z dnia 11 września 2020 r. w sprawie szczegółowego zakresu i formy projektu budowlanego w oparciu o wytyczne normy PN-ISO 9836:2015-12.
- 2. Urządzenia sanitarne, kuchenne, umeblowanie oraz drzwi wewnątrzlokalowe nie stanowią wyposażenia lokalu.
- 3. Lokalizacja przyborów sanitarnych, rozmieszczenie punktów instalacyjnych, itp. podane zgodnie z projektem budowlanym. Mogą wystąpić niewielkie różnice usytuowania tych elementów powstałe w trakcie realizacji prac budowlanych.

Niniejszy plan ma charakter informacyjno-marketingowy i nie stanowi oferty w rozumieniu Kodeksu Cywilnego.



UL. MAŃKOWSKA, WARSZAWA

BUDYNEK A
KLATKA IV
PIĘTRO 0
LICZBA POKOI 3

NR LOKALU A.43

POWIERZCHNIA UŻYTKOWA 53,25 m²

WYKAZ POMIESZCZEŃ

1. Korytarz	5,29 m ²
2. Salon z aneksem	21,66 m ²
3. Sypialnia 1	9,81 m ²
4. Sypialnia 2	12,13 m ²
5. Łazienka	4,36 m ²

Powierzchnia pod ścianami działowymi wliczana do Powierzchni Sprzedażowej Lokalu Mieszkaniowego 1,14

6. Ogródek	10,57 m ²
7. Taras	11,03 m ²