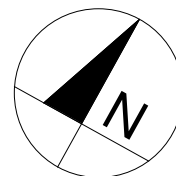
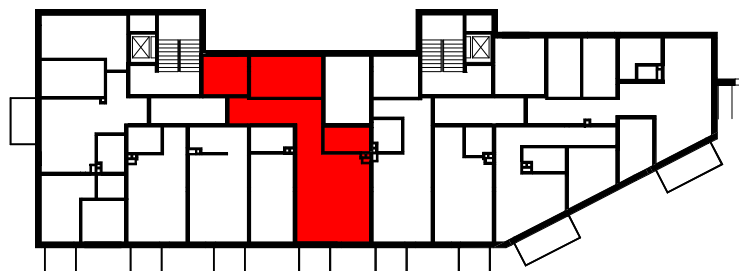
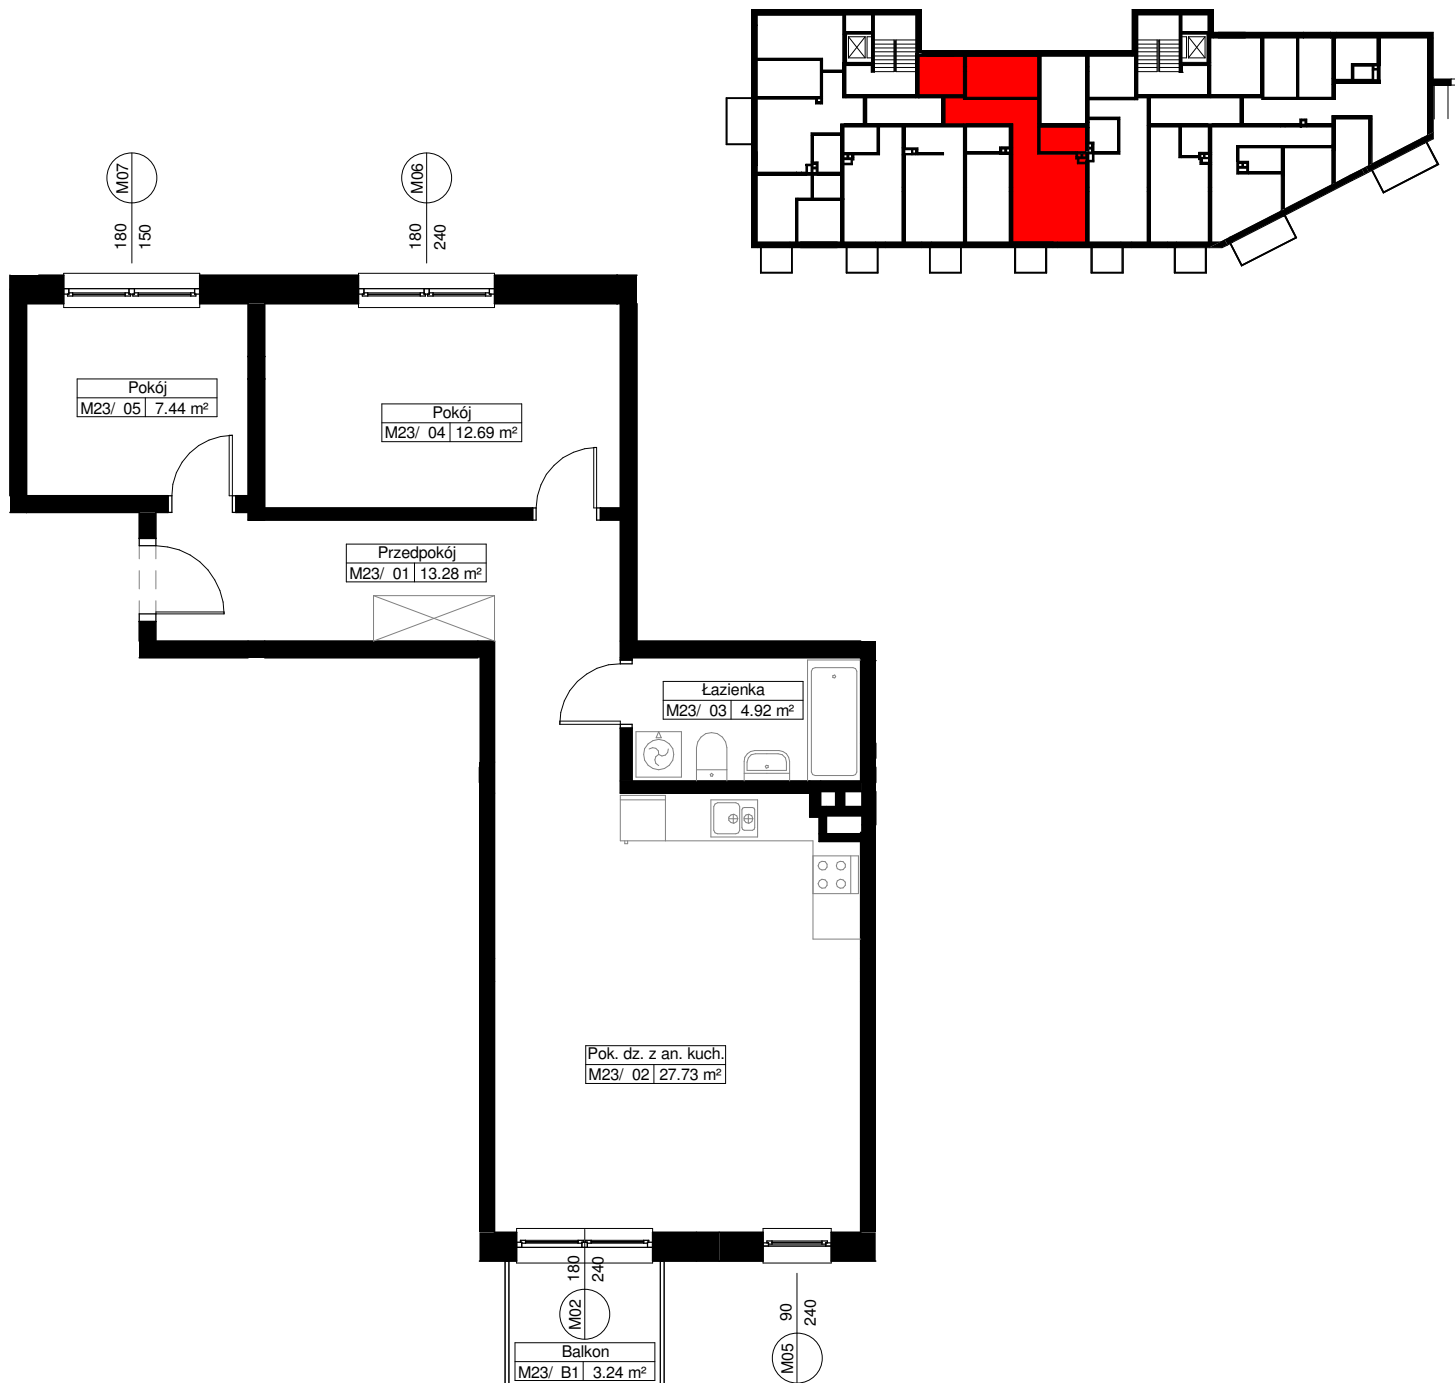


Zał. nr ... RZUT KONDYGNACJI Z ZAZNACZENIEM LOKALU MIESZKALNEGO

**LOKAL MIESZKALNY M23/PIĘTRO 1 /3PA**POW. UŻYTKOWA 66.06 m<sup>2</sup>BALKON 3.24 m<sup>2</sup>**Uwaga:**

1. Powierzchnie pomieszczeń policzone zostały w oparciu o normę PN-ISO 9836:2015-12 "Właściwości użytkowe w budownictwie, określanie i obliczanie wskaźników powierzchniowych i kubaturowych"