
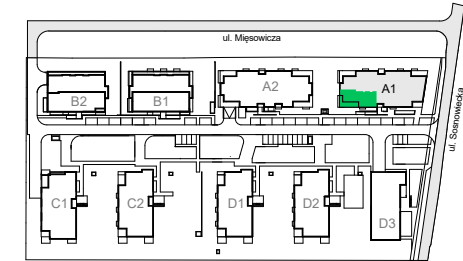


# FORMA OTWARTA

ul. Sosnowiecka 34

Kraków

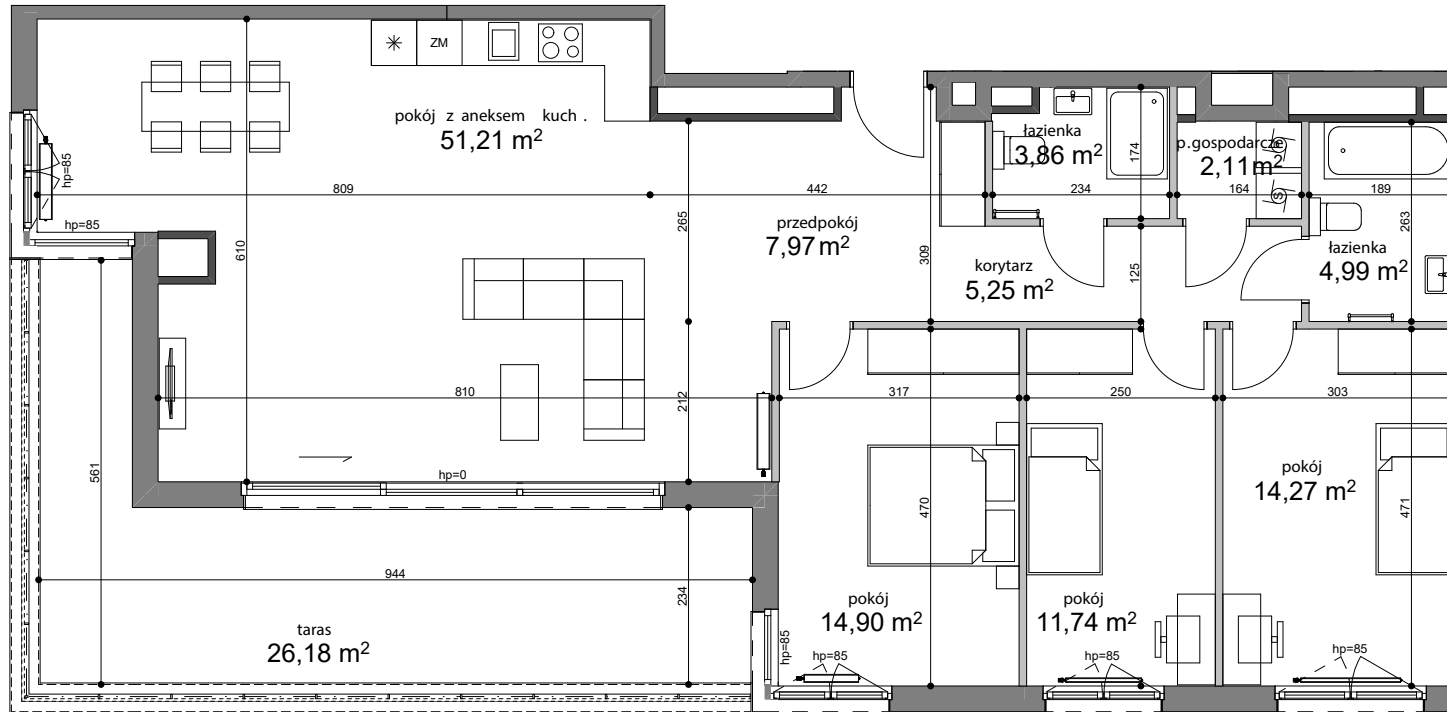

budynek - A1

piętro - 6

nr mieszkania - 62

przedpokój	7,97 m <sup>2</sup>
korytarz	5,25 m <sup>2</sup>
łazienka	3,86 m <sup>2</sup>
p.gospodarcze	2,11 m <sup>2</sup>
łazienka	4,99 m <sup>2</sup>
pokój	14,27 m <sup>2</sup>
pokój	11,74 m <sup>2</sup>
pokój	14,90 m <sup>2</sup>
pokój z aneksem kuch.	51,21 m <sup>2</sup>
<b>powierzchnia użytkowa</b>	<b>116,30 m<sup>2</sup></b>
taras	26,18 m <sup>2</sup>

## Uwagi:

Przy obliczaniu powierzchni uwzględniono normę ISO 9836.  
Powierzchnia tarasu może ulec zmianie o 5%.  
Wymiary podano w stanie surowym.  
Przedstawiona aranżacja jest przykładowa, rysunki w tym zakresie mają charakter informacyjny i nie stanowią oferty w rozumieniu przepisów Kodeksu Cywilnego.

## Legenda:

- Ściany działowe
- Ściany konstrukcyjne
- Ściany wydzielające szachty