


Murapol Osiedle Akademickie

Bydgoszcz | ul. Akademicka

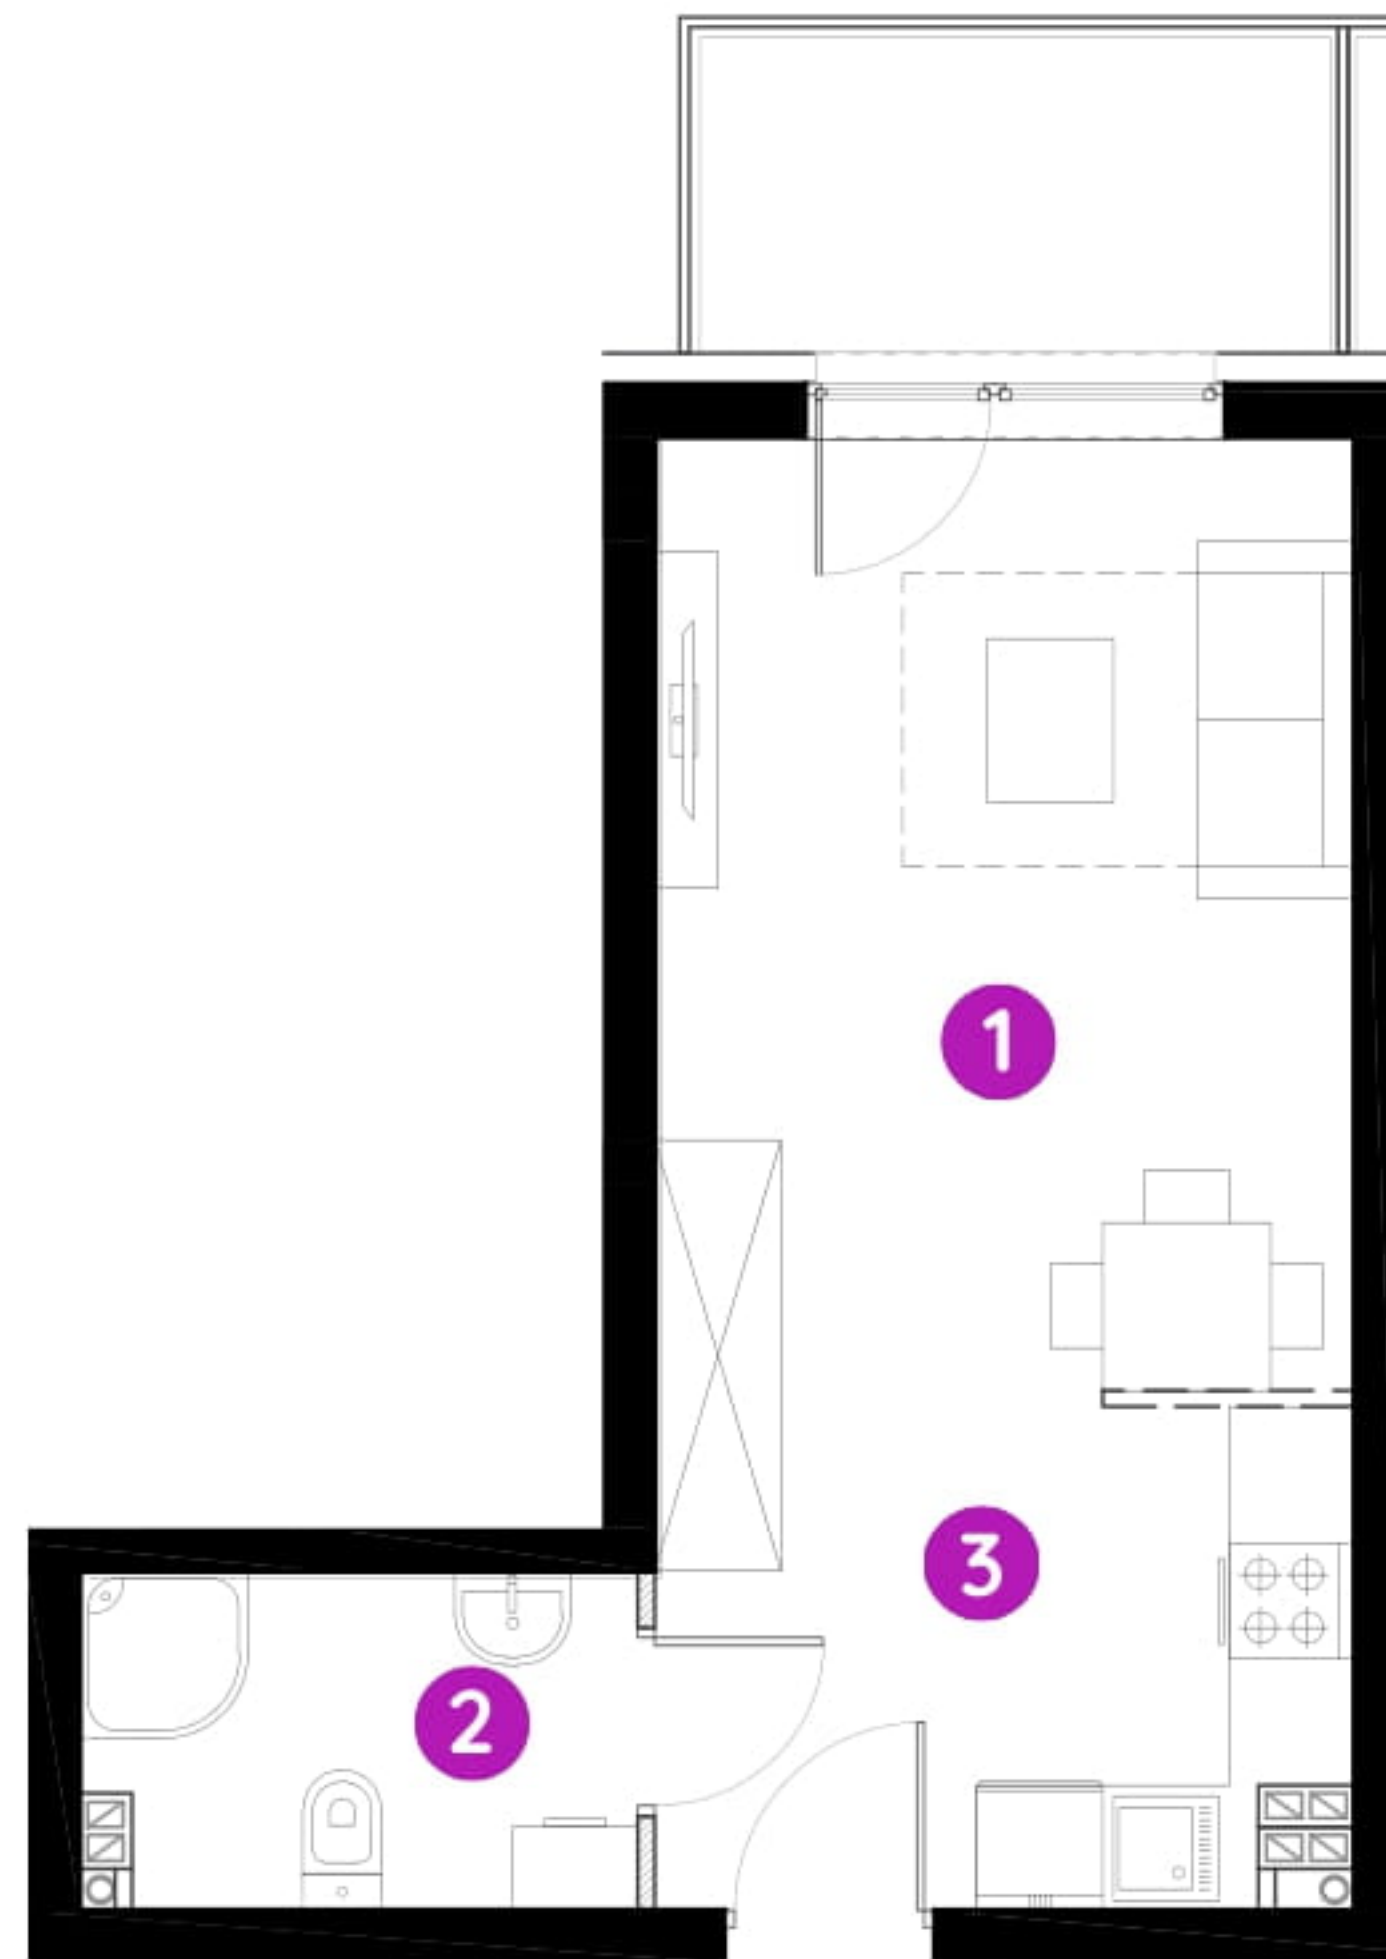

mieszkanie **8.A.1.01**


piętro **pierwsze**

budynek **8**

1. salon **16,21 m²**

2. łazienka **3,96 m²**

3. przedpokój z aneksem kuch. **6,41 m²**

 powierzchnia ścian działowych nadających się do demontażu **0,18 m²**

metraż **26,76 m²**

balkon **4,50 m²**



0 1 2 5m

Podziałka podana z tolerancją +/- 5%
Aranżacja mieszkania ma charakter poglądowy.